



E: 1/20

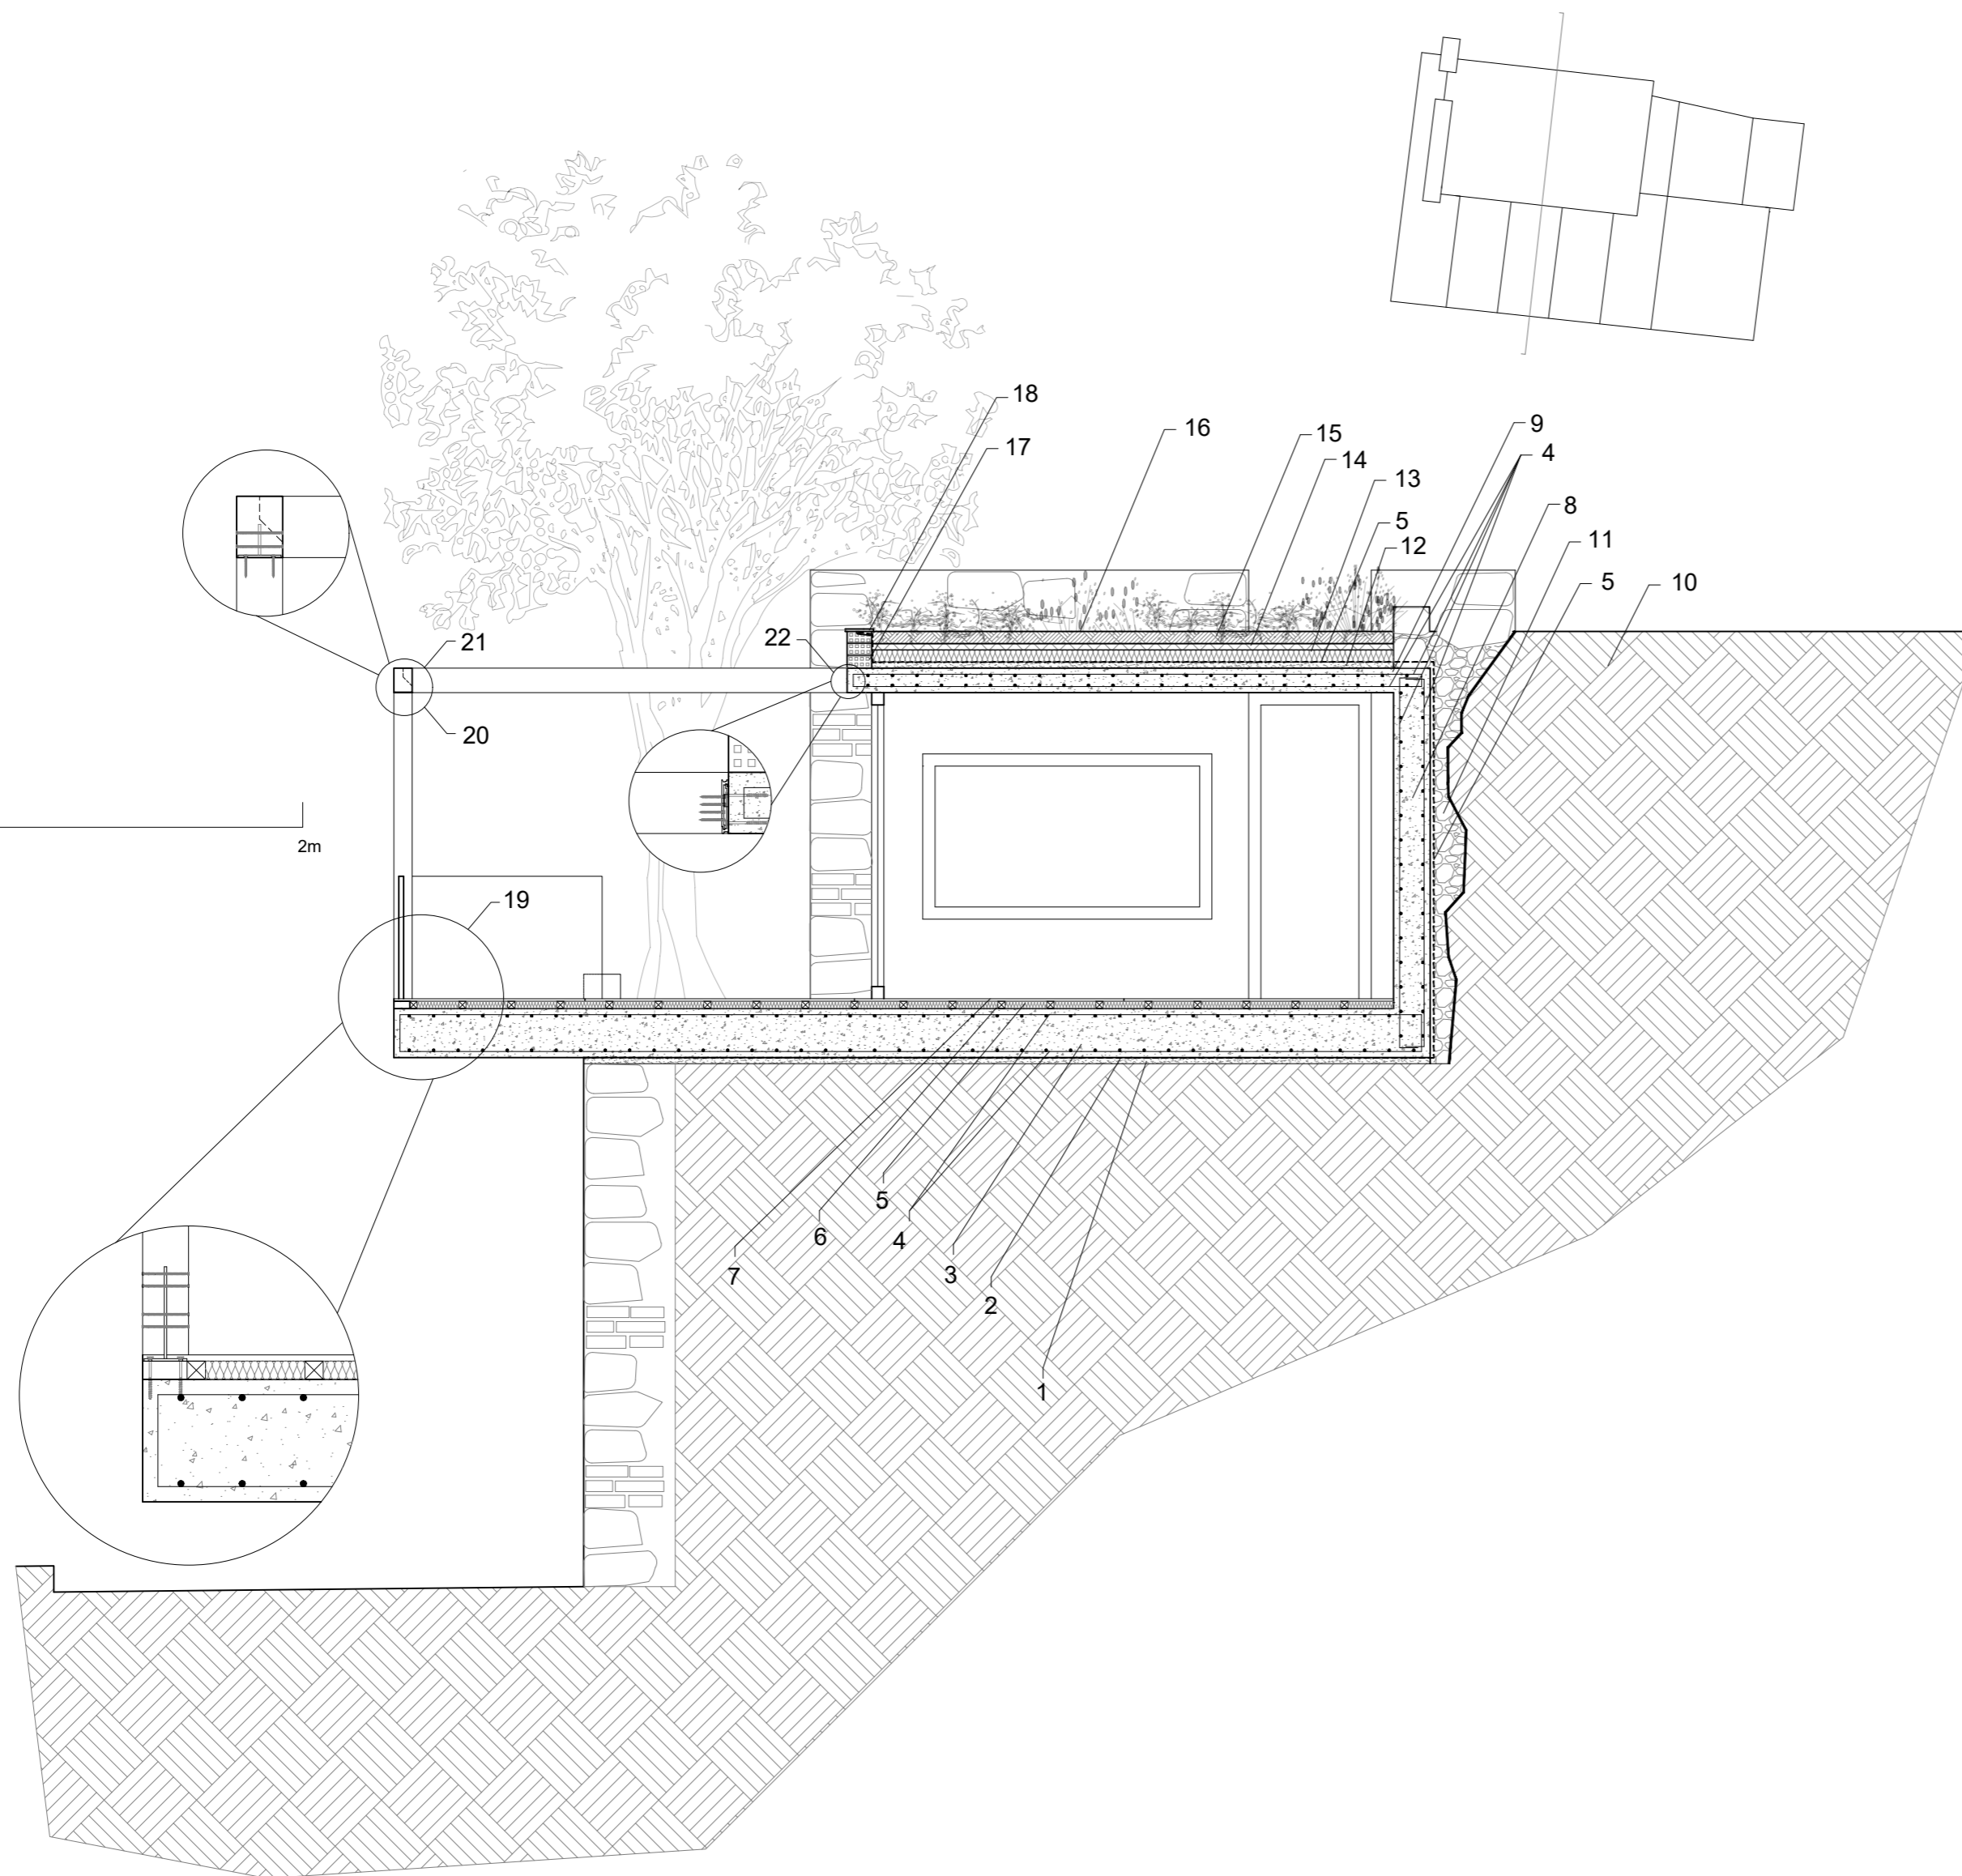

- 1- HORMIGÓN DE LIMPIEZA (5 CM)
- 2- IMPERMEABILIZANTE
- 3- LOSA DE CIMENTACIÓN (HA, 40 CM)
- 4- MALLAZO 6x150x150 MM
- 5- AISLANTE (6 CM)
- 6- RASTREL DE MADERA
- 7- PAVIMENTO LAMAS DE MADERA (18x220x0'2 CM)
- 8- MURO DE HORMIGÓN ARMADO
- 9- LOSA DE HORMIGÓN ARMADO (20 CM)
- 10- TERRENO NATURAL
- 11- GRAVA DRENANTE
- 12- MORTERO DE FORMACIÓN DE PENDIENTES (5 CM)
- 13- AISLAMIENTO + LÁMINA GEOTEXTIL (10 CM)
- 14- CAPA DRENANTE (5 CM)
- 15- TIERRA (10 CM)
- 16- VEGETACIÓN AUTÓCTONA
- 17- FÁBRICA DE LADRILLO
- 18- PRETIL
- 19- ENSAMBLAJE CIMENTACIÓN (HA) - PIE DE PILAR (MADERA) CON CONECTOR OCULTO
- 20- ENSAMBLAJE CABEZA DE PILAR (MADERA) - VIGA (MADERA) CON CONECTOR OCULTO
- 21- ENSAMBLAJE VIGA (MADERA) - VIGUETA (MADERA) CON UNIÓN TRADICIONAL
- 22- ENSAMBLAJE VIGA (MADERA) - LOSA (HA) CON CONECTOR OCULTO

E: 1/50

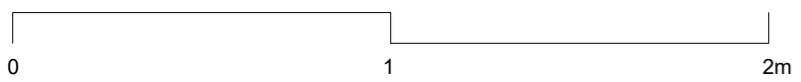

PLANO SECCIÓN DETALLES CONSTRUCTIVOS	ESCALA 1:50 - 1:20	PLANO /6
PROYECTOS II	LLUÍS CAPÓ RAMON	
GRUPO B	PROFESOR: JAVIER FERNÁNDEZ	