



1. Terreno compactado
2. Lecho de grava (15cm)
3. Tubo de drenaje (Ø16cm)
4. Hormigón de limpieza(1cm)
5. Capa separadora geotextil + mortero de agarre (0.3cm)
6. Lamina impermeabilizante (0.2cm)
7. Hormigón de limpieza
8. Losa de hormigón armado (30cm)
9. Mortero de agarre (0.5cm)
10. Acabado cerámico (gres cerámico simulando madera) (1cm espesor)

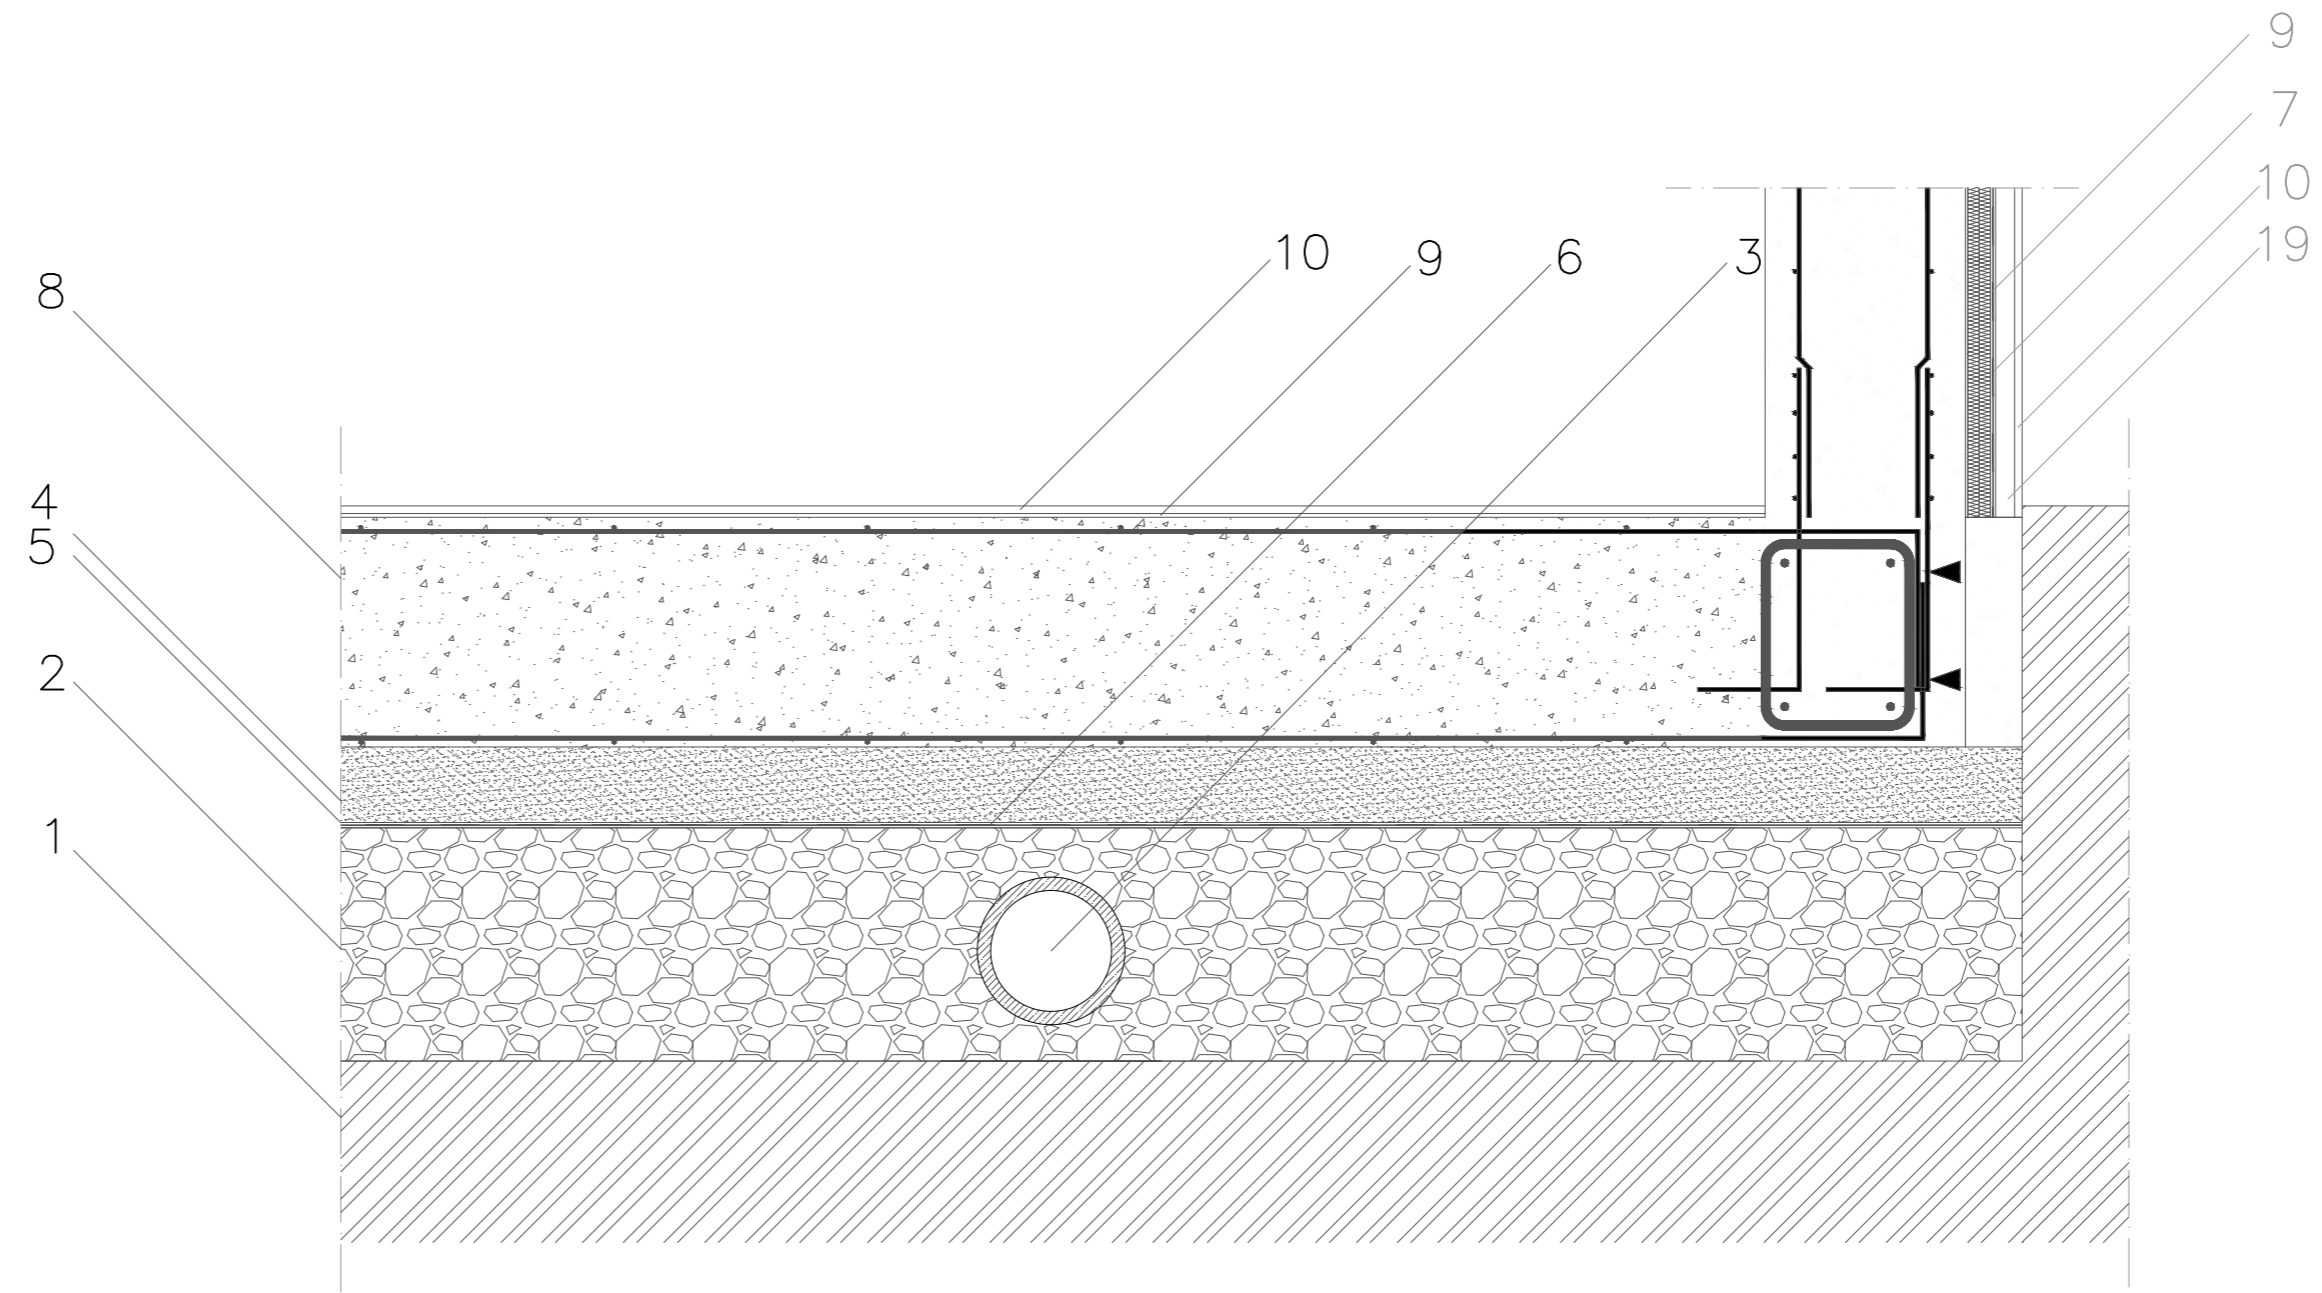

DETALLE D

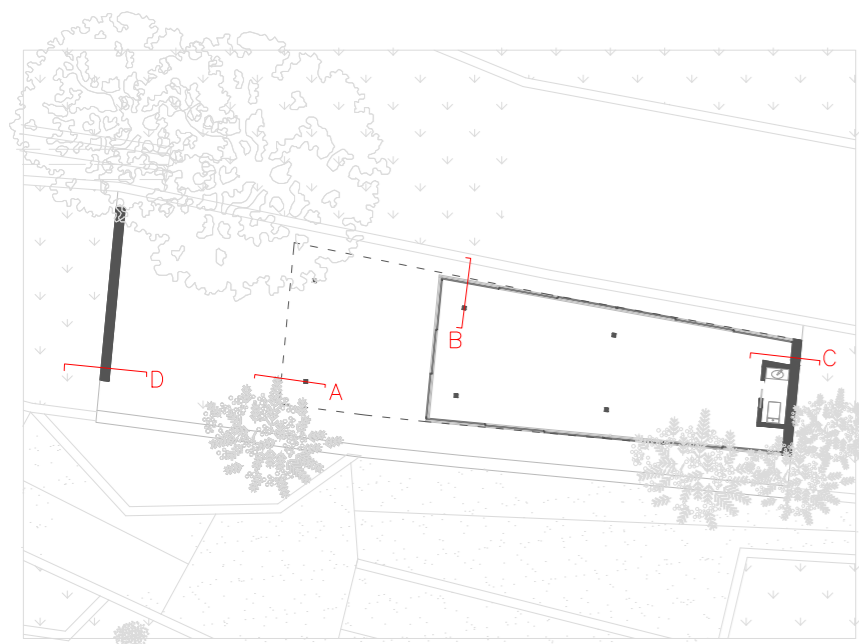

PLANTA SECCIONADA
INDICACION DE DETALLES
ESCALA 1: 250

DETALLE CONSTRUCTIVO CIMENTACION	ESCALA 1:10 COTAS EN CENTIMETROS 	ESTUDIO EN EL CARMEN DE LOS MARTIRES	
		ALUMNA: INES JUSTICIA MORENO	PROFESOR: JAVIER FERNANDEZ
		PROYECTOS 2	GRUPO B