


ANÁLISIS DEL LUGAR

Ogijares.  
El lugar del proyecto se caracteriza por ser un terreno sin mucha pendiente, ya que hay 1m aproximadamente de desnivel, y además conecta con Camino Gabia y los huertos que le rodean. Estas características se aprovecharán para conseguir relaciones visuales diferentes. La orientación hacia norte y sur de la vivienda, con vistas hacia el río y las montañas, será la protagonista a la hora de realizar las distribuciones espaciales del proyecto.

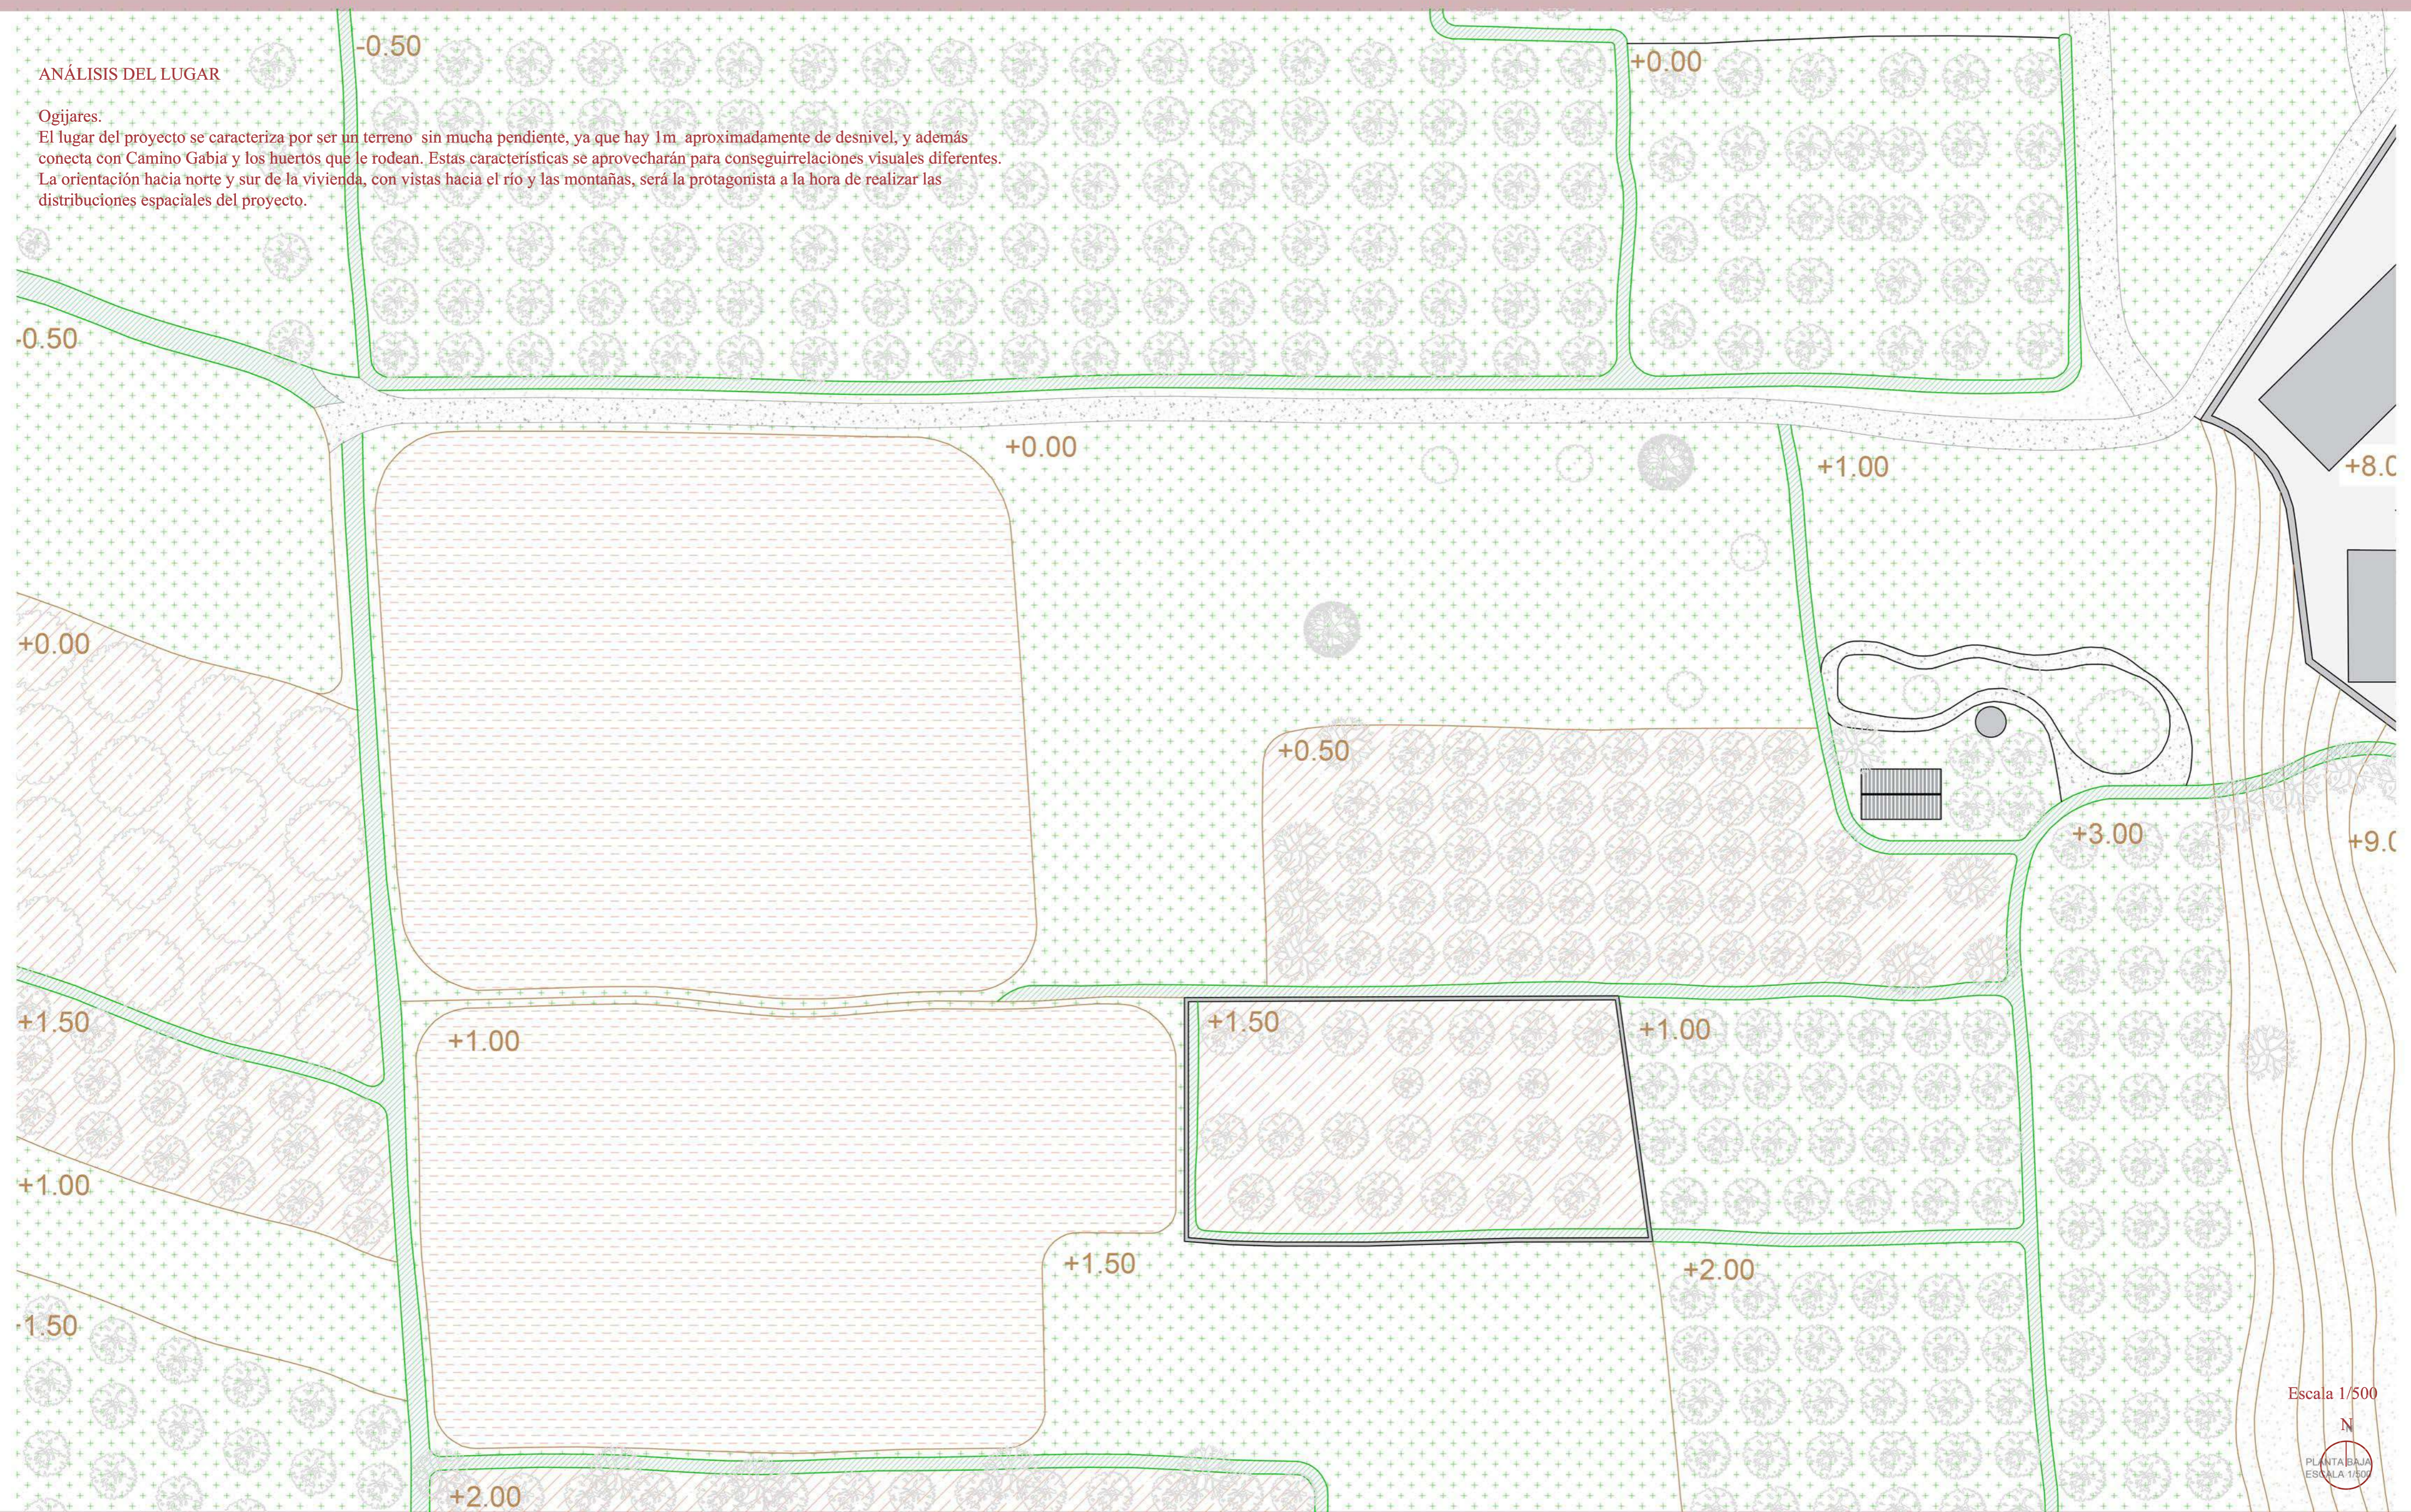

Escala 1/500  
N  
PLANTA BAJA  
ESCALA 1/500