
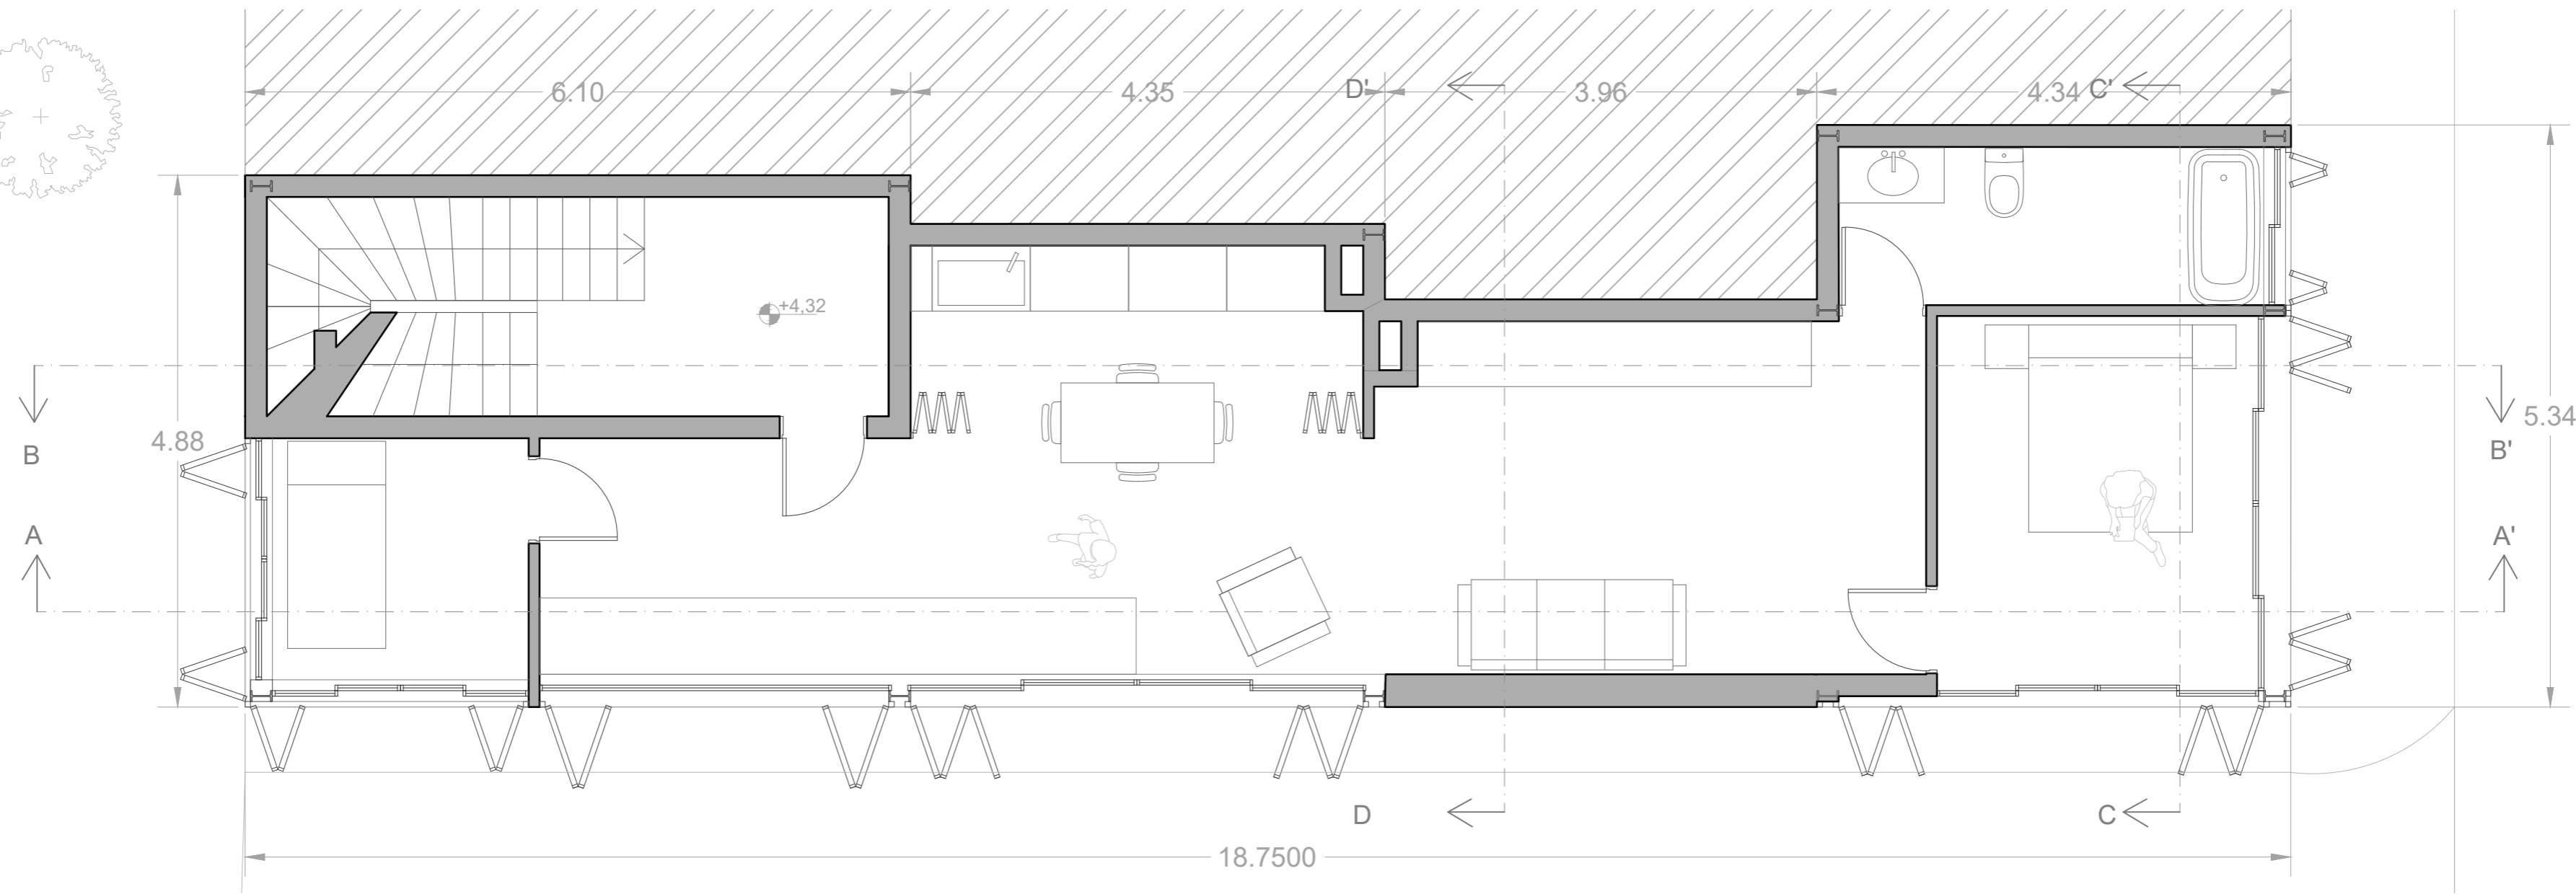


PLANTA BAJA, ESTUDIO

18.7500

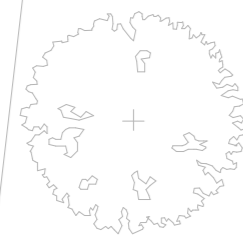

PLANTA 1, VIVIENDA DE LA FAMILIA

18.7500

ESCALA 1:50

