


PLANTA BAJA MODIFICADA

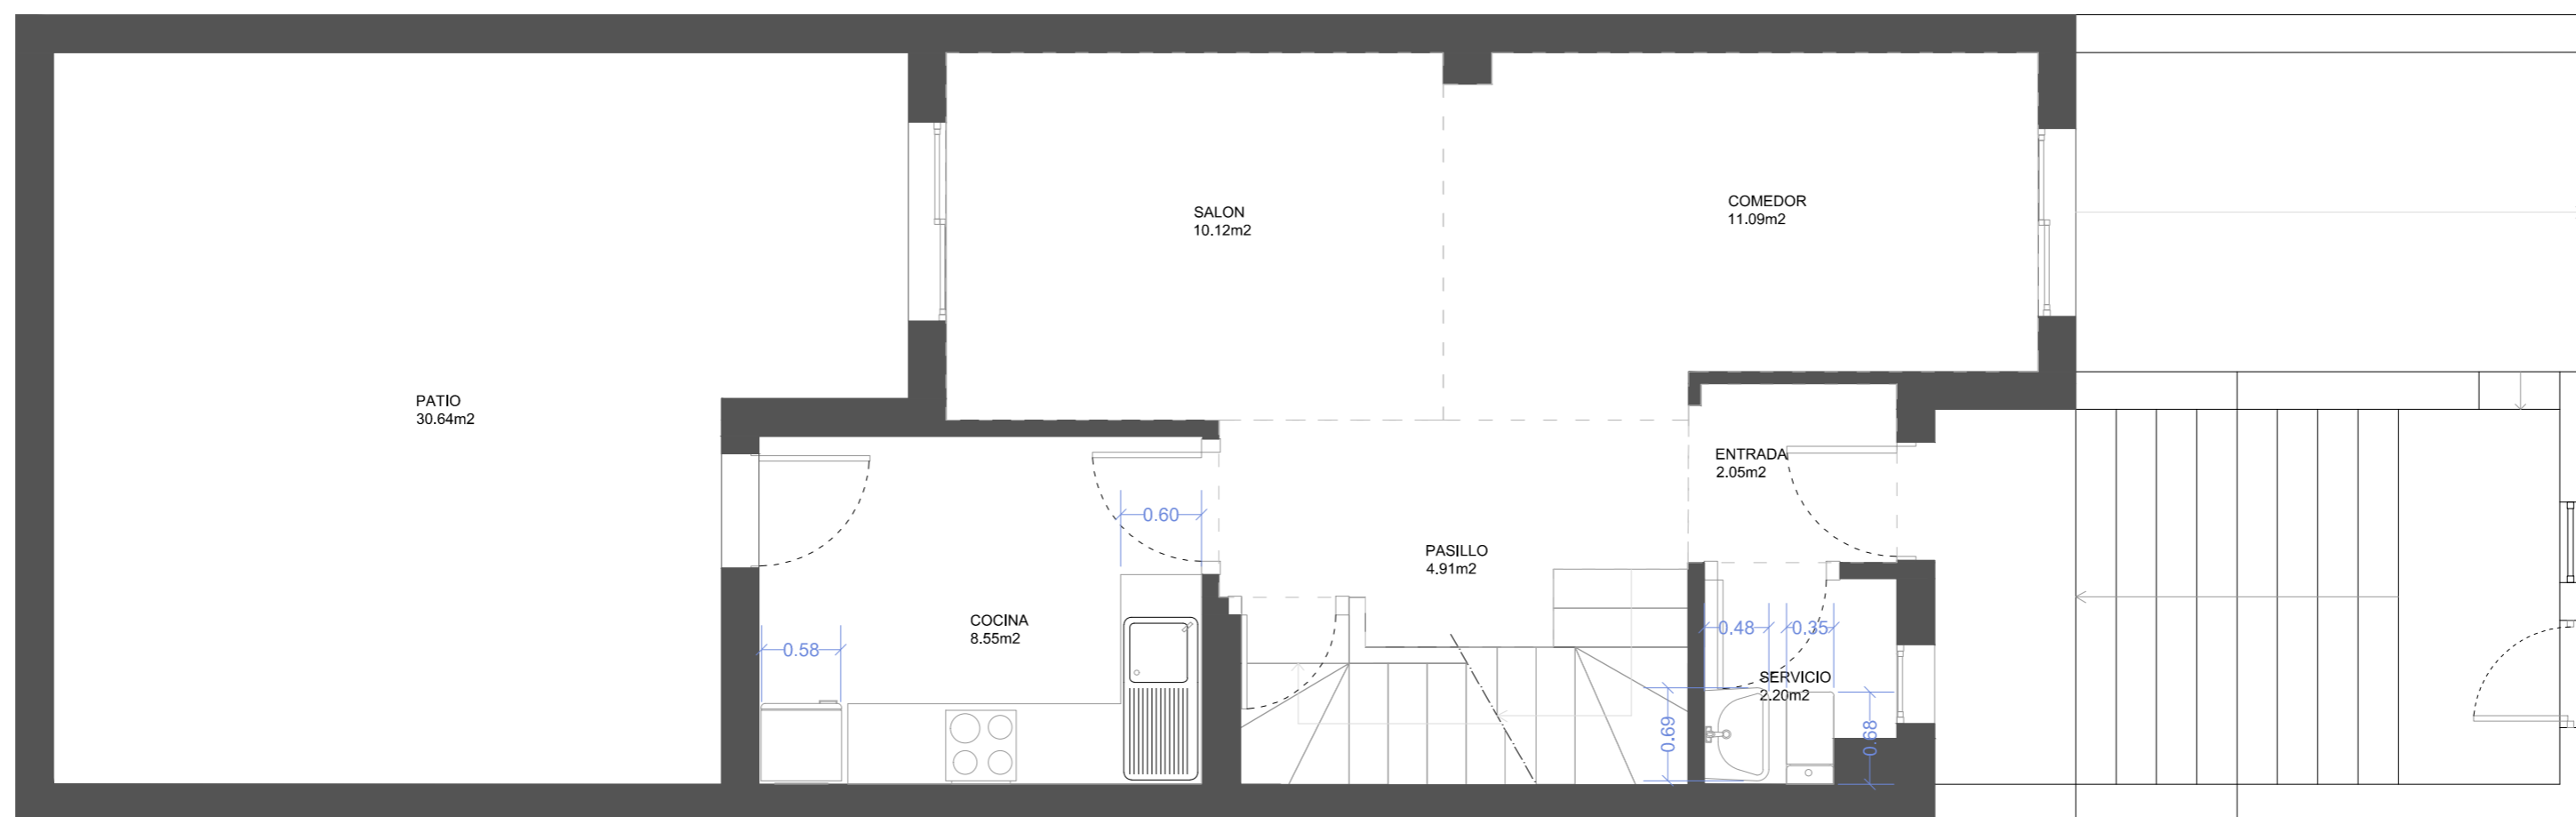

PLANTA PRIMERA

