




AA'

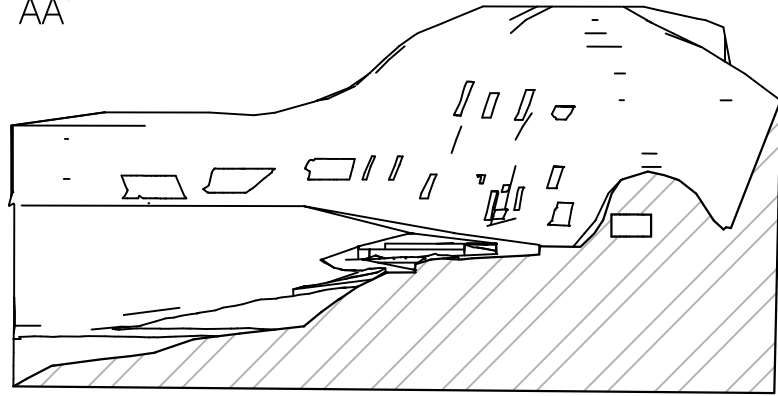


BB'

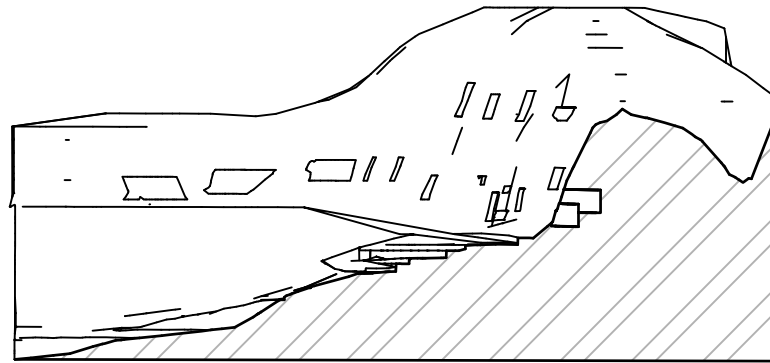


CC'

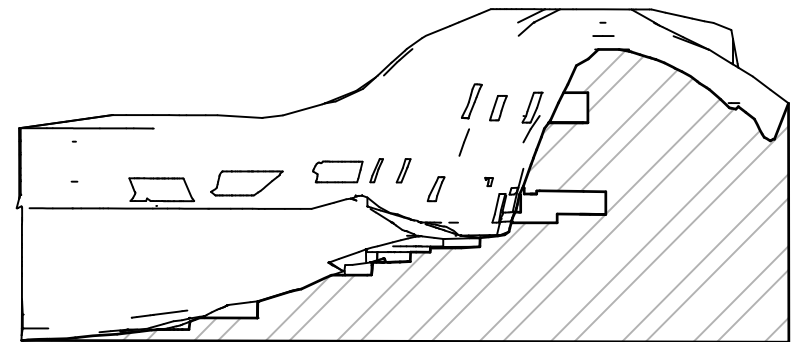


DD'

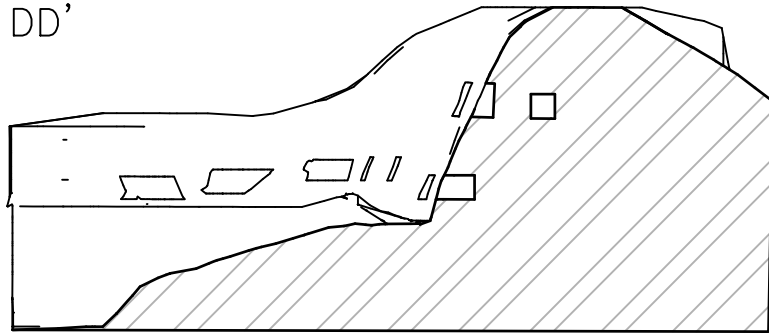



EE'

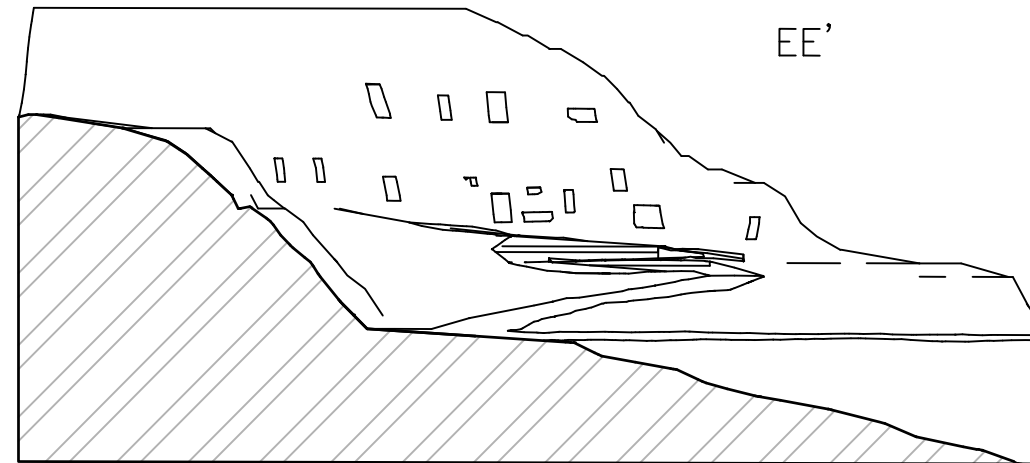

FF'

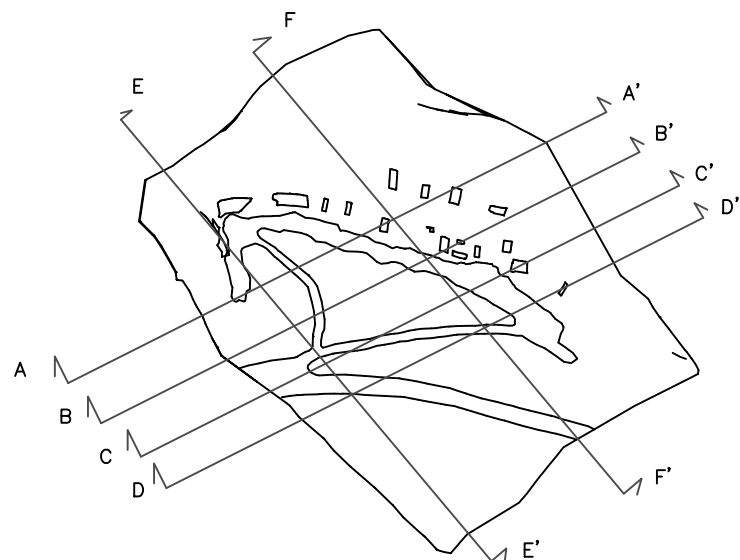

ESCALA GRAFICA

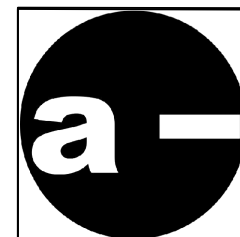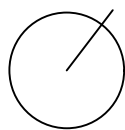

# Proyecto de acceso cortes

PROFESOR: Javier Fernández

AUTOR: Isabel M<sup>a</sup> Díaz Aguilera

ESCALA: 1/50

FECHA: 18/05/2023

VERSIÓN: v.1

PLANO: Secciones Acotadas

Nº: 19