



SECCION A-A'

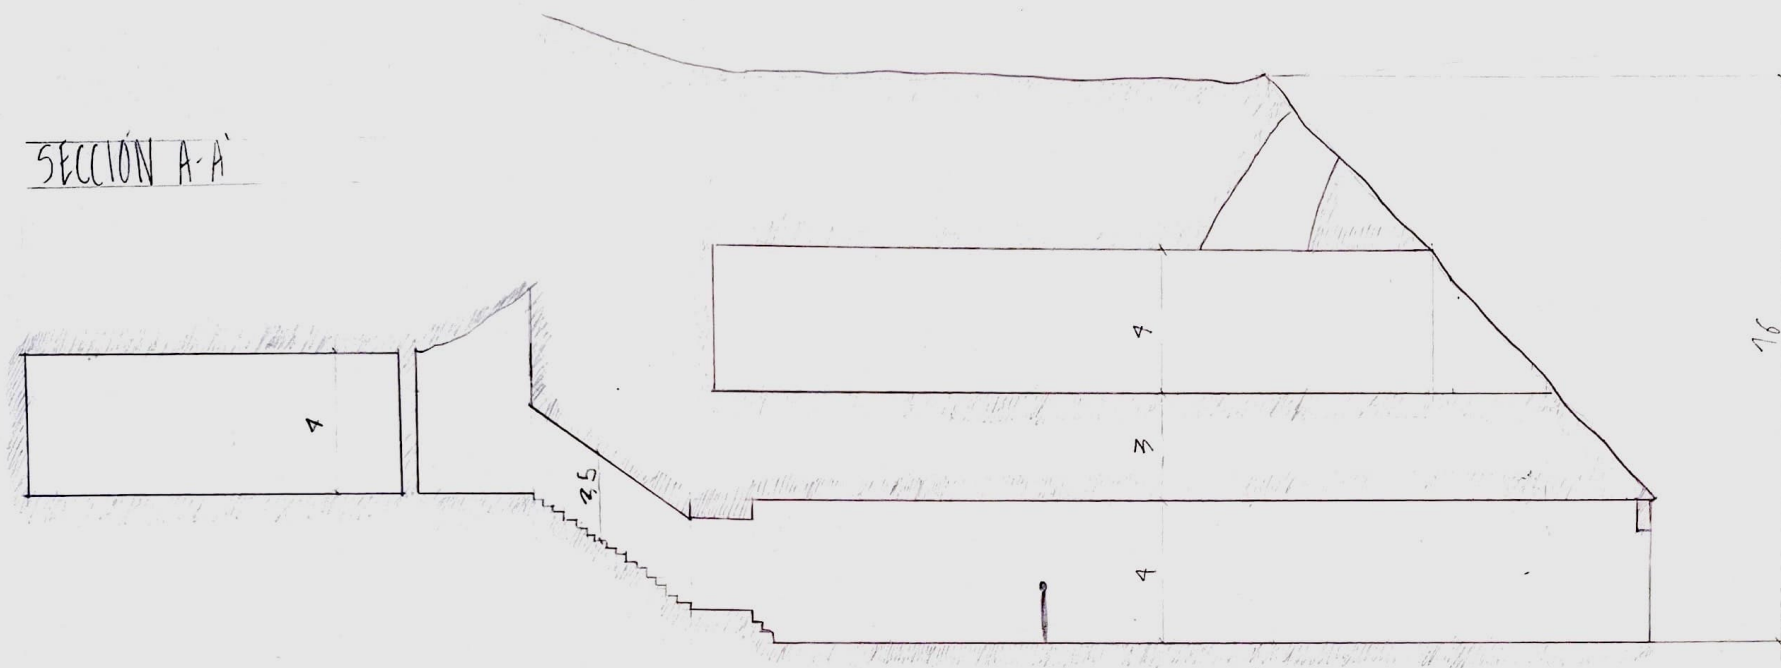

PLANTA INTERVENCIÓN

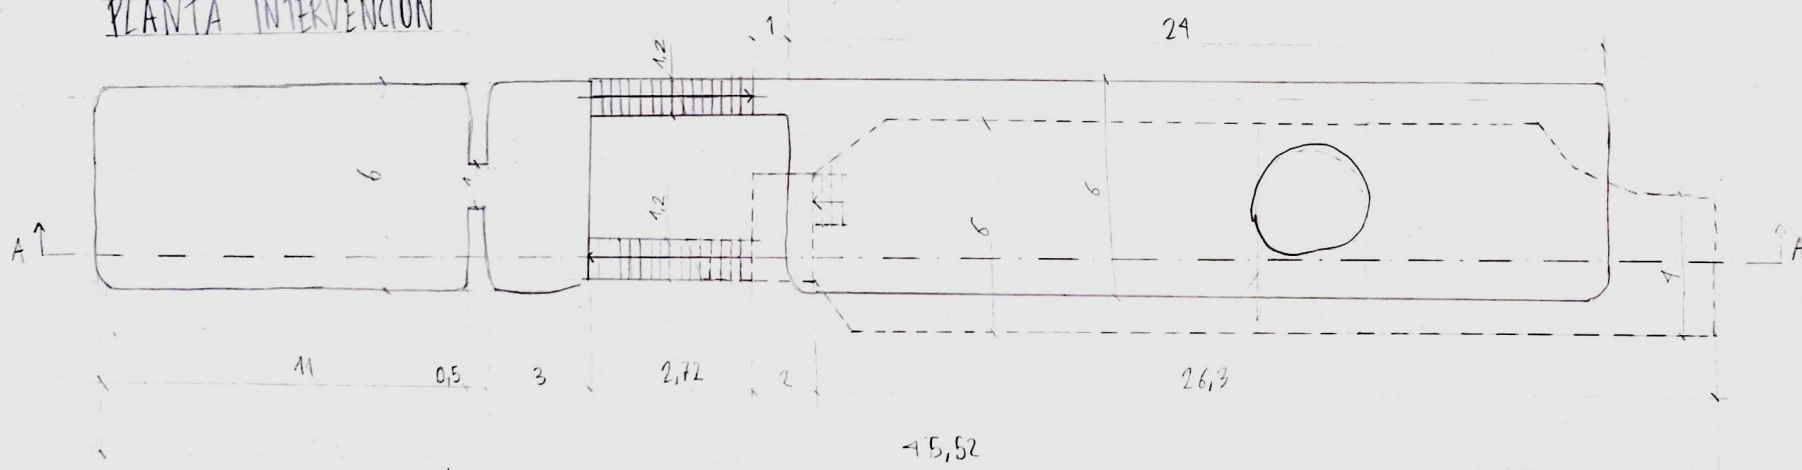

0 1 2 3 4 5 E 1/150

