


# PERFIL ANGULAR EN L DE 40 EN FORMACIÓN DE PELDAÑEADO DE ESCALERA

GALVANIZADO DE SEGURIDAD  
CANTO 35mm

CHAPA METÁLICA EN FORMACIÓN DE MAMPERLAN

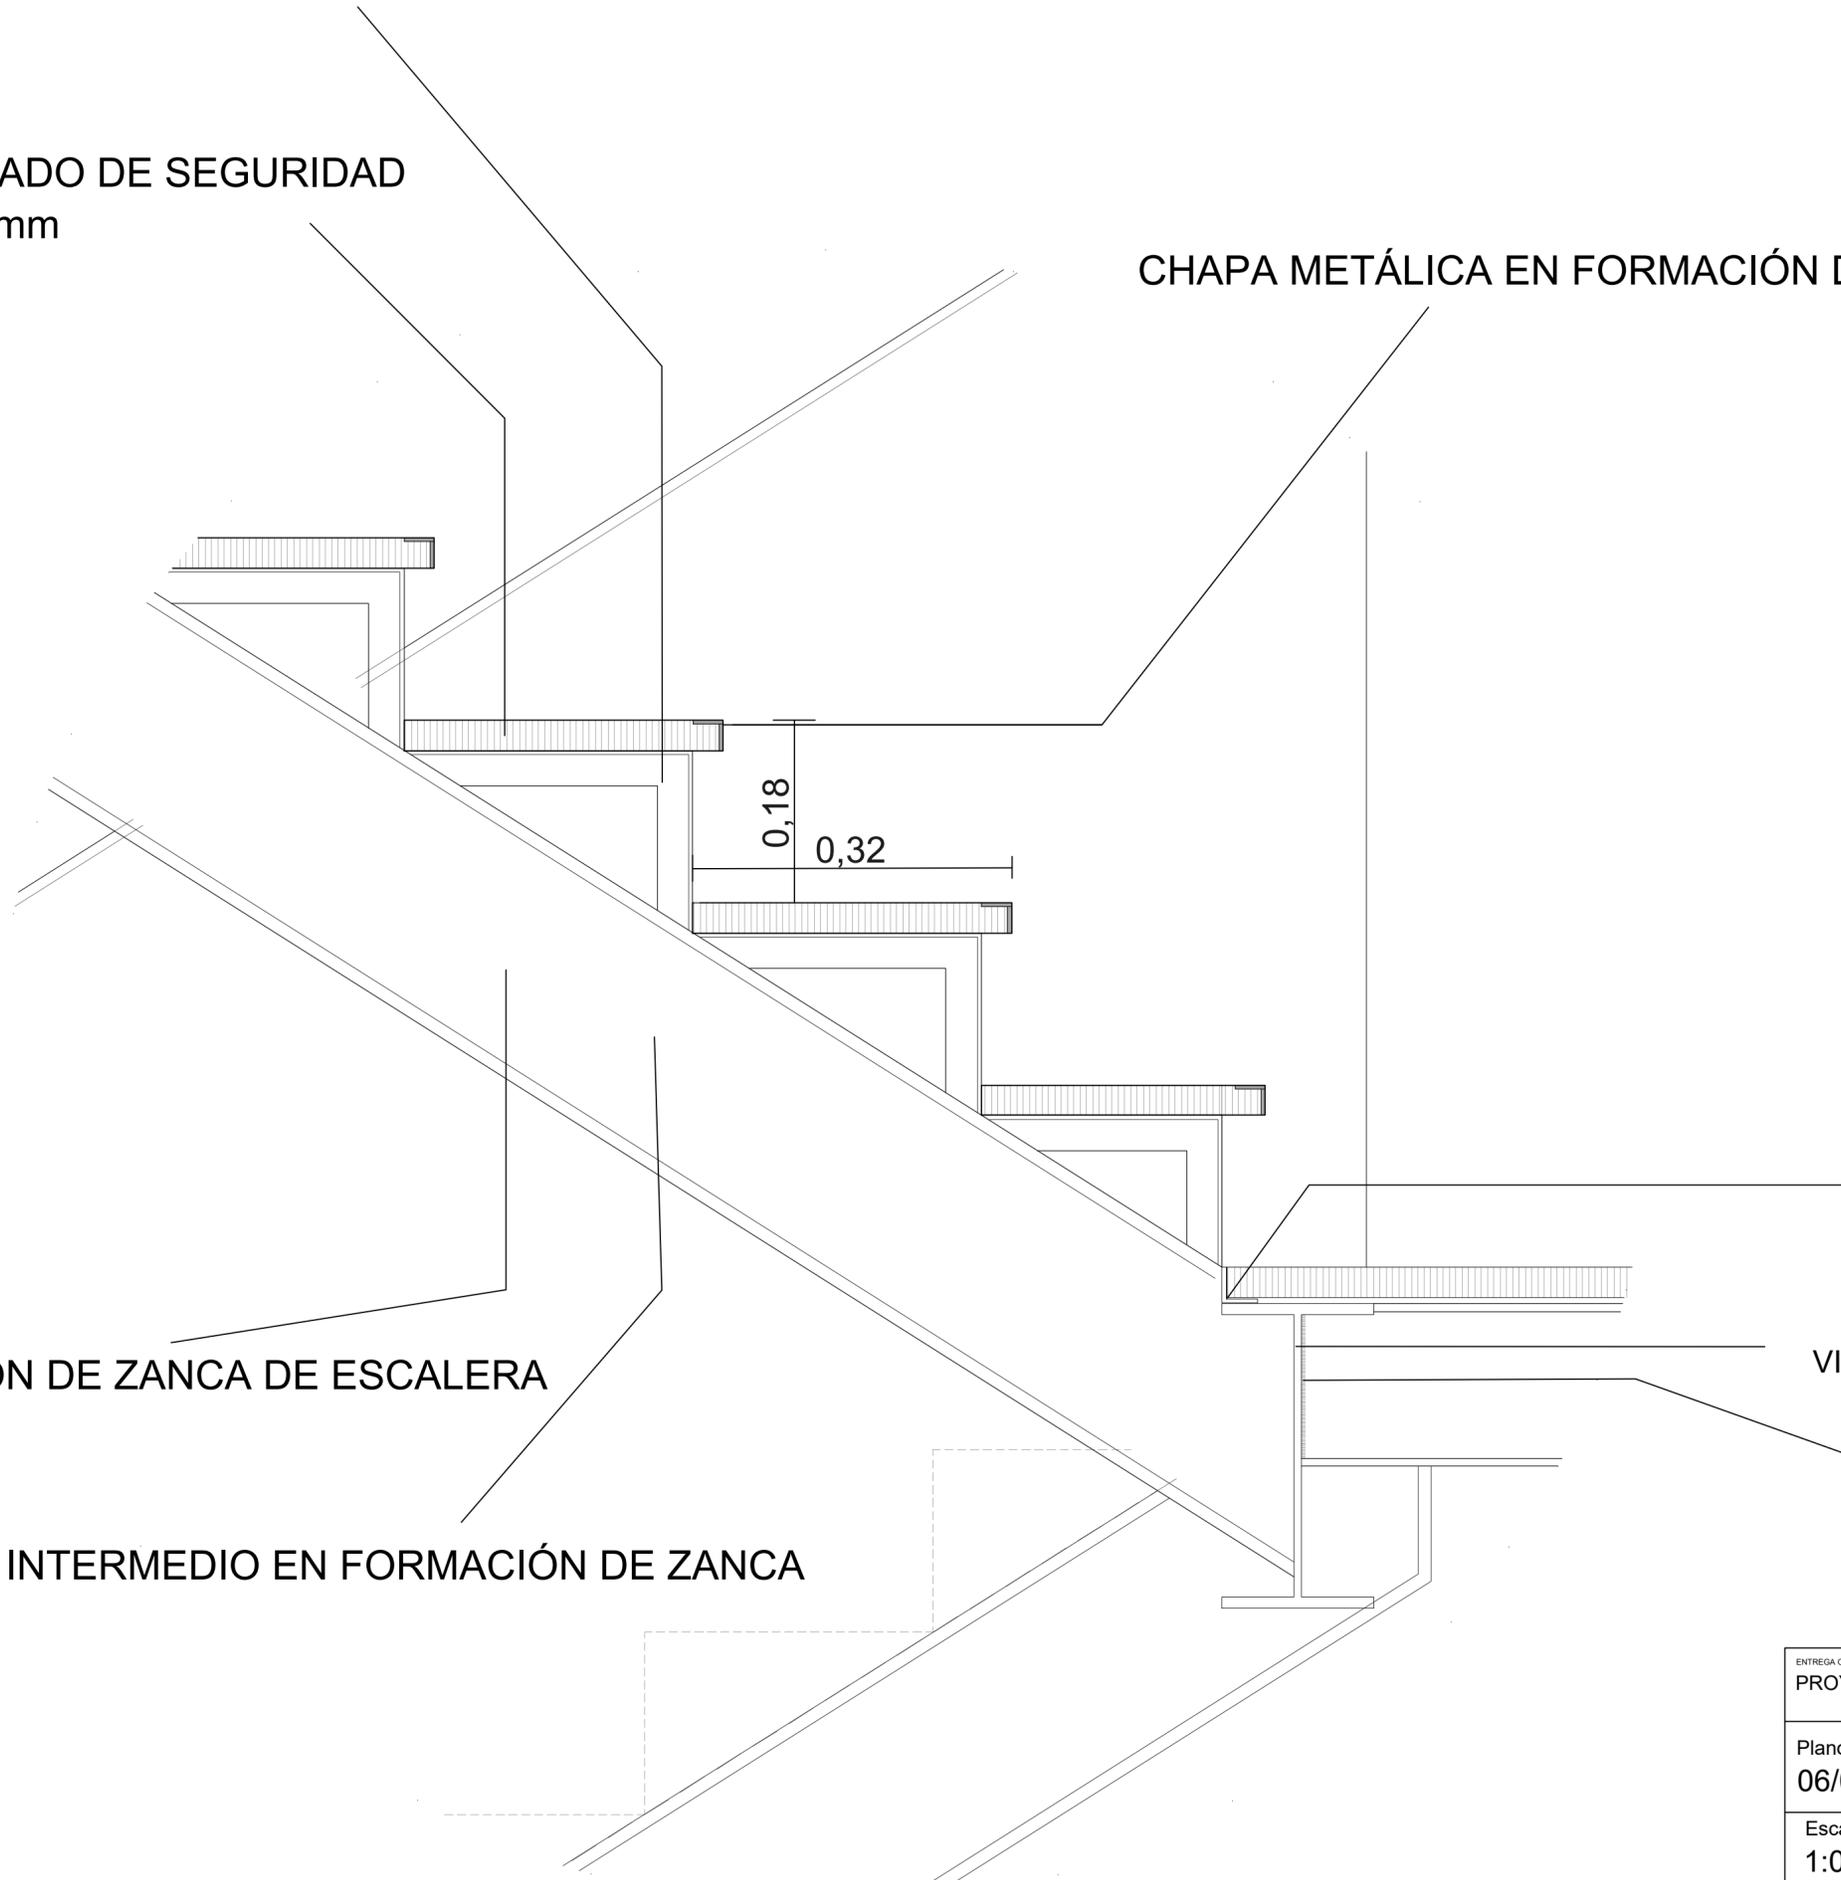

PERFIL ANGULAR EN L  
PARA SOPORTE DE REJIL

UPN-220 EN FORMACIÓN DE ZANCA DE ESCALERA

VIGAS METÁLICAS

IPE-220 INTERMEDIO EN FORMACIÓN DE ZANCA

SOLDADURAS

ENTREGA ORDINARIA PROYECTO DE INTERVENCIÓN EN PÓRTUGOS	
Plano N° <b>06/06</b>	NOMBRE DEL PLANO: DETALLE CONSTRUCTIVO ESCALERA Del Valle Sánchez, Laura
Escala <b>1:05</b>	Proyectos 1 Curso 2023-2024 Profesor Javier Fernández