



SECCIÓN A-A'

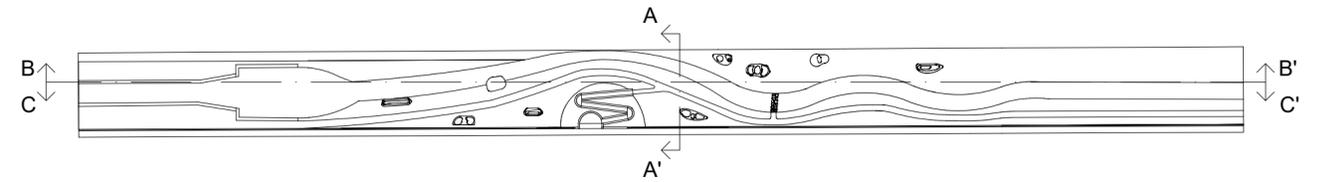

SECCIÓN B-B'

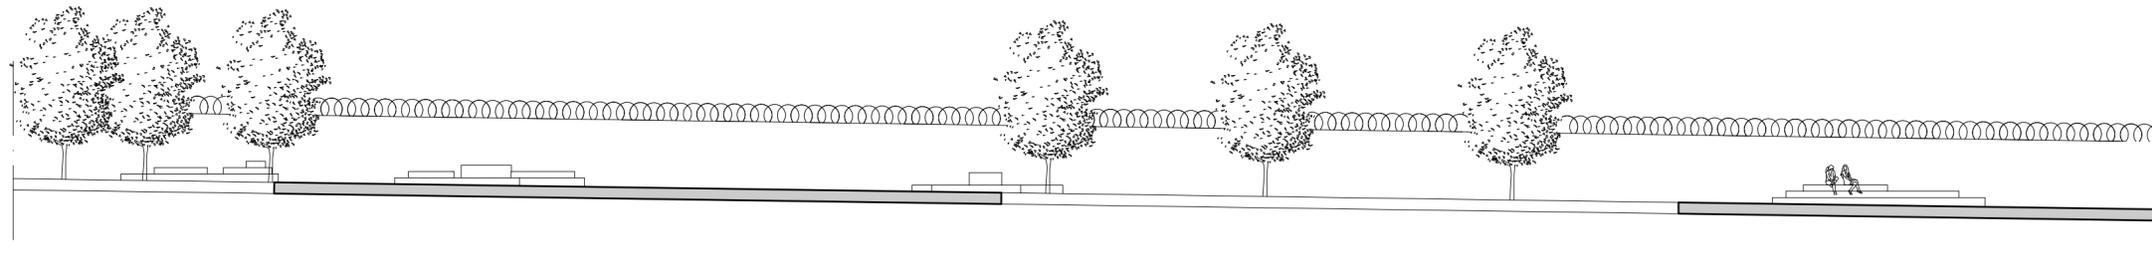

SECCIÓN C-C'

GIADA FERRO PROYECTOS 1 PROFESOR: FRANCISCO JAVIER FERNÁNDEZ GARCÍA	GRUPO A 2021/22	SECCIONES
---	--------------------	-----------

