




ANCLAJE  
ZANCA-SUELO B-B'

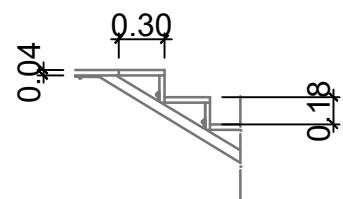


ANCLAJE ZANCA-ESCALERA

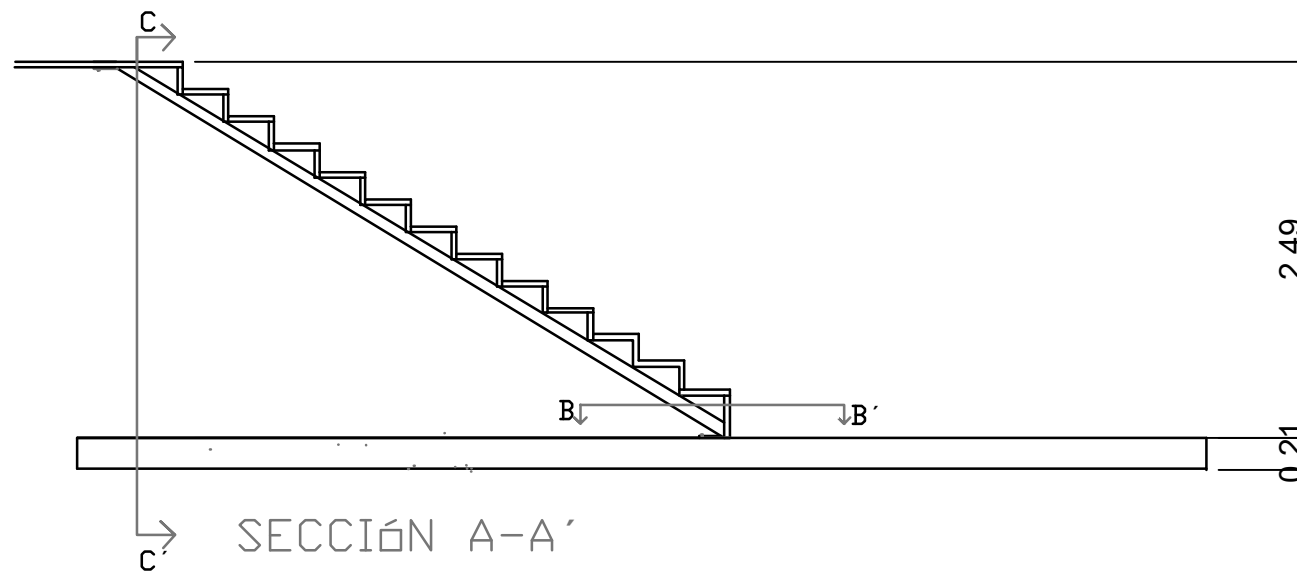

SECCIÓN A-A'

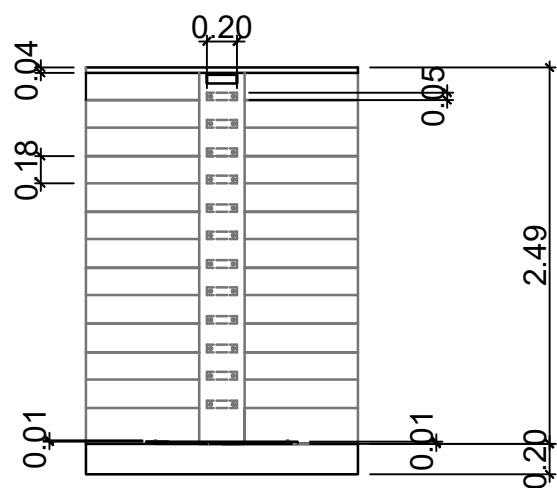

SECCIÓN C-C''

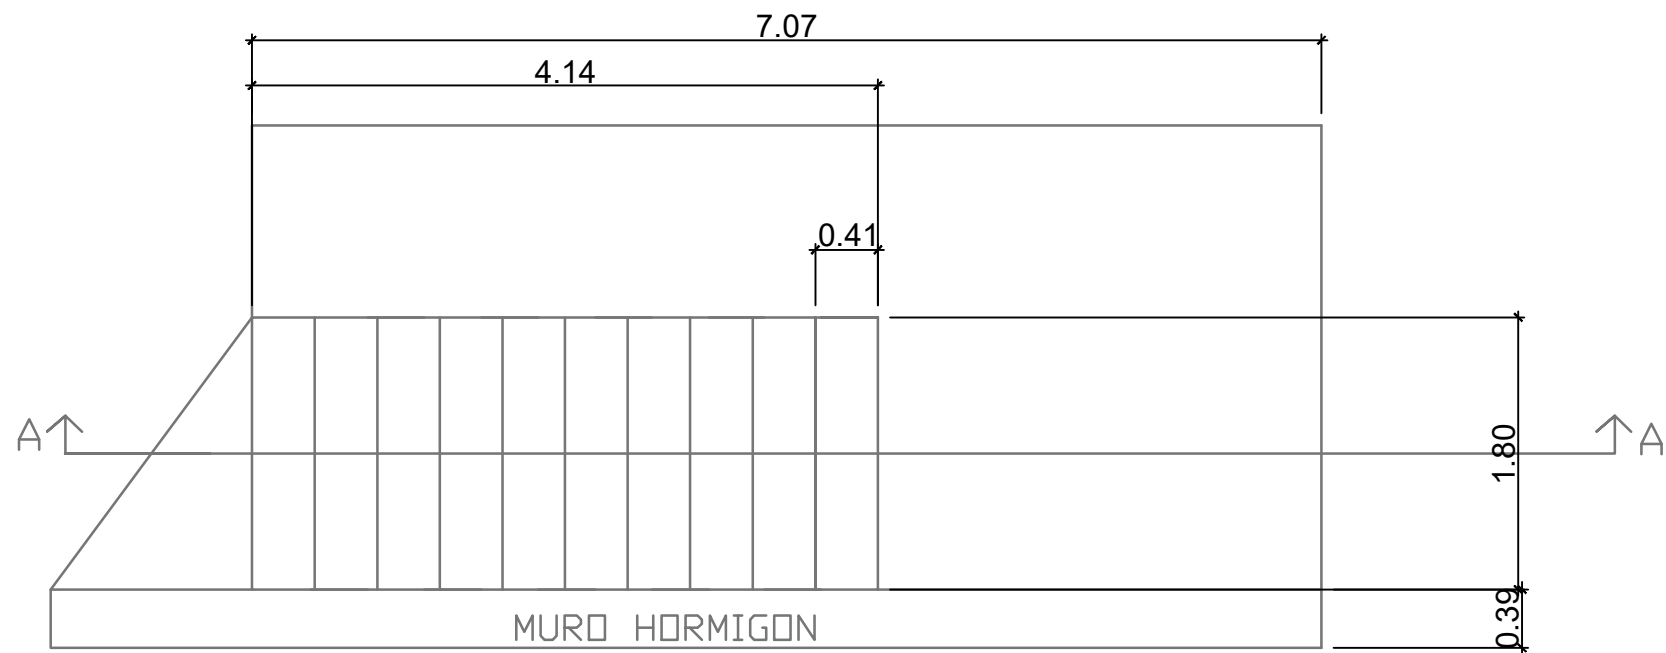

PLANTA ESCALERA'

0 1' 2' ESCALA 1:50