




# Entrega Ordinaria. Propuesta. Secciones Escala 1:100.

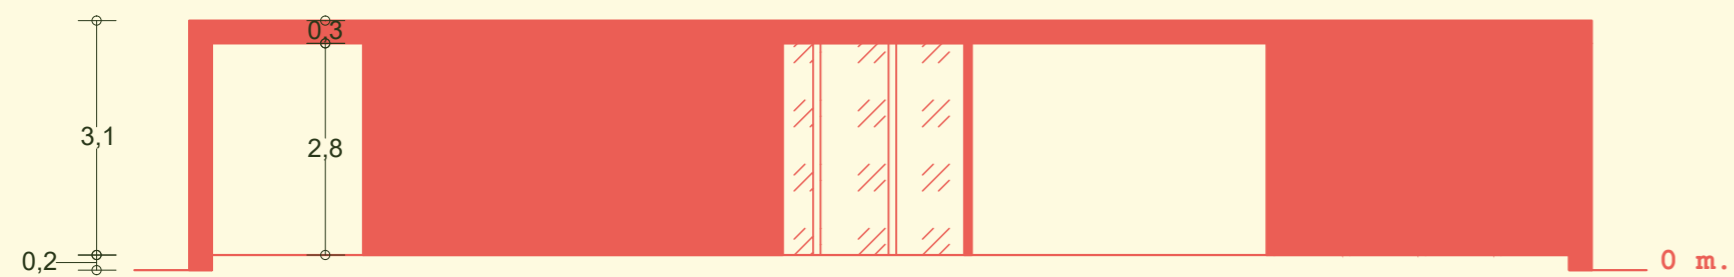


Primera Sección Oeste-Este. Sección A-A'.

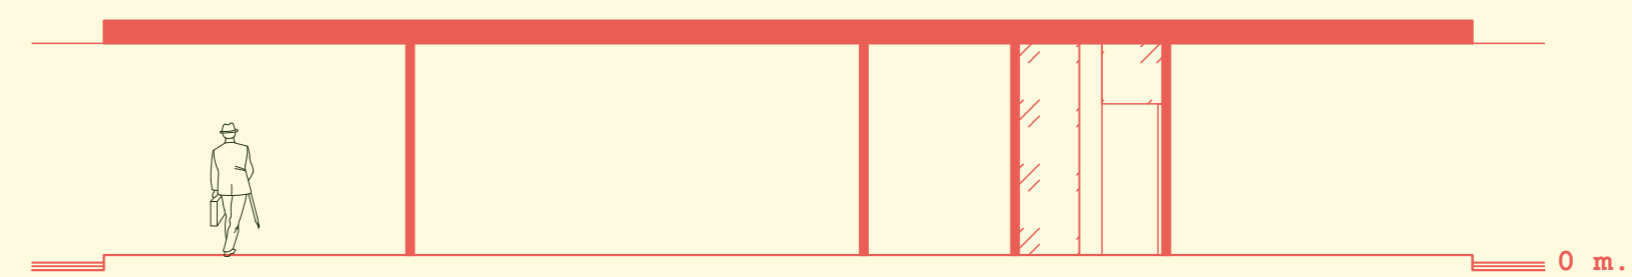


Primera Sección Norte-Sur. Sección D-D'.

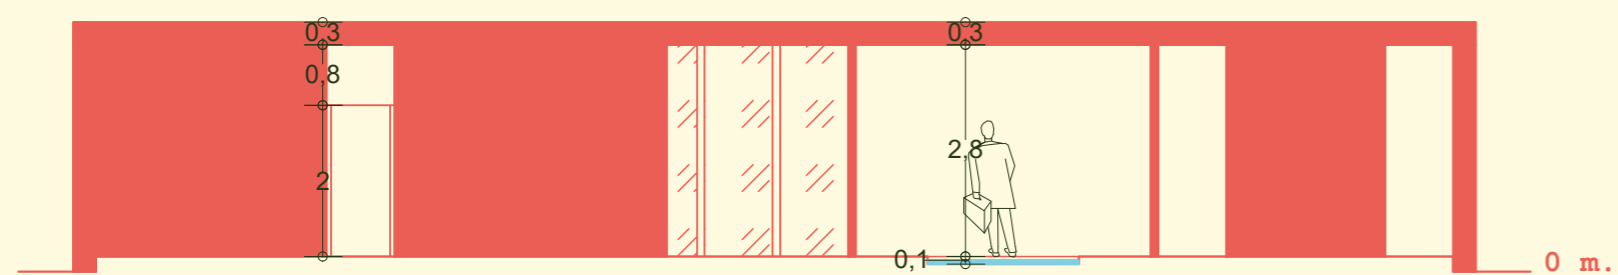


Segunda Sección Oeste-Este. Sección B-B'.

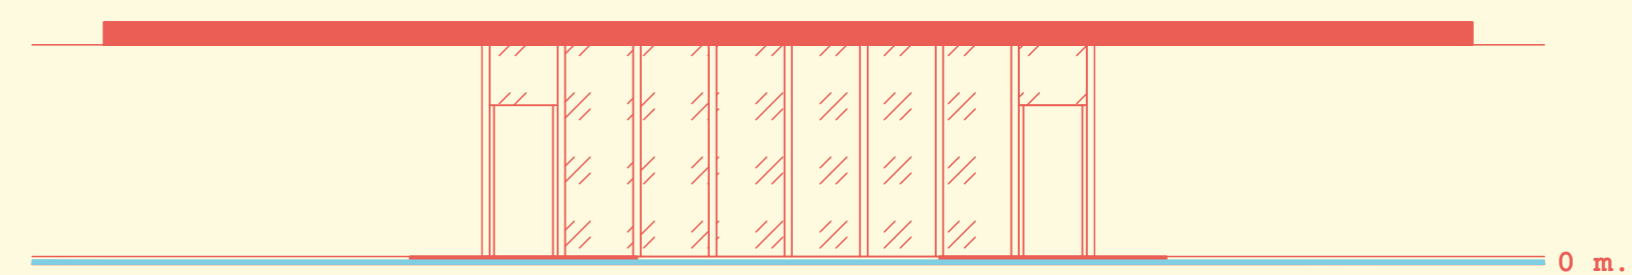

Segunda Sección Norte-Sur. Sección E-E'.

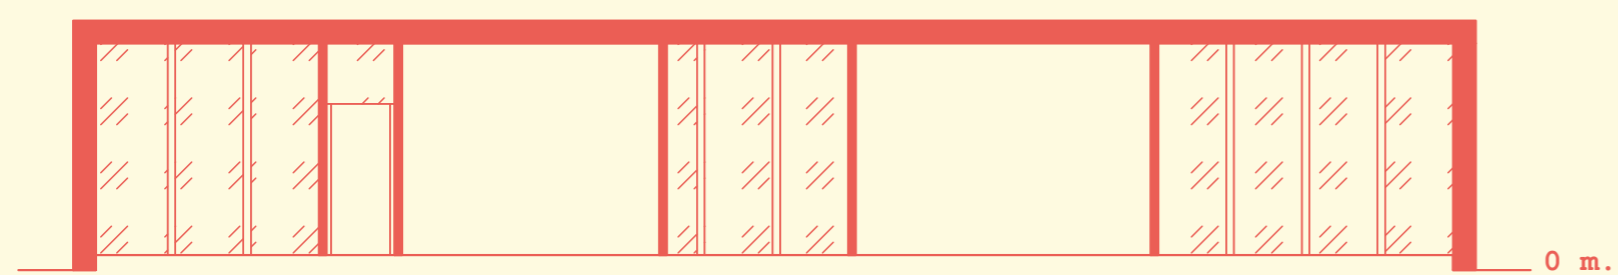

Tercera Sección Oeste-Este. Sección C-C'.

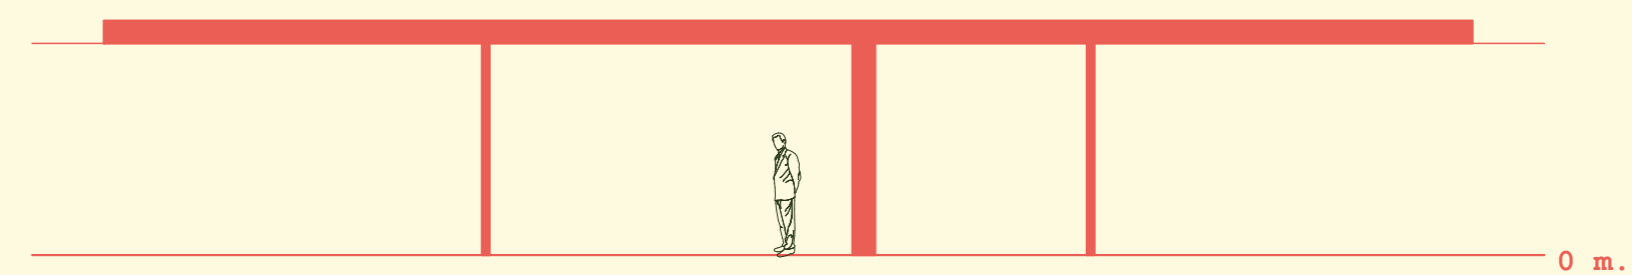

Tercera Sección Norte-Sur. Sección F-F'.

