


# SECCION FRONTAL DEL LUGAR INTERVENIDO

---

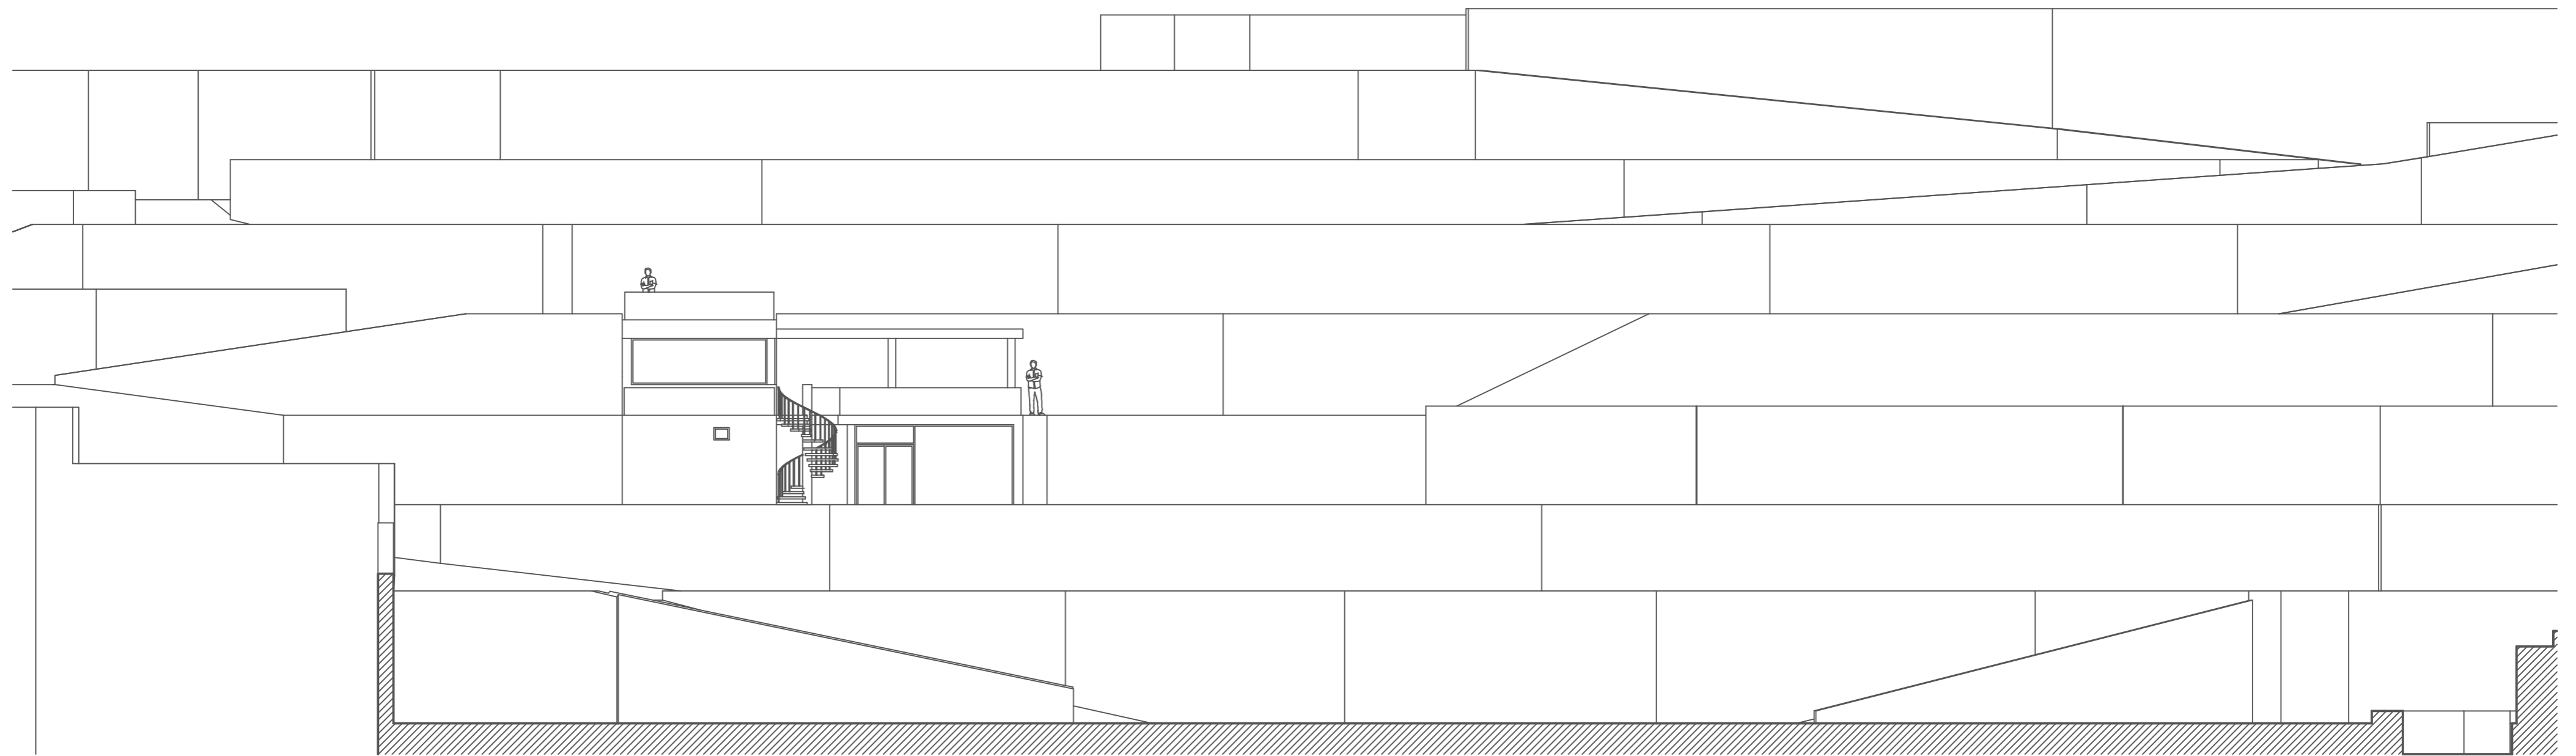

SECCION A-A'

