


LUCÍA RÍOS ÁLVAREZ





A-A'

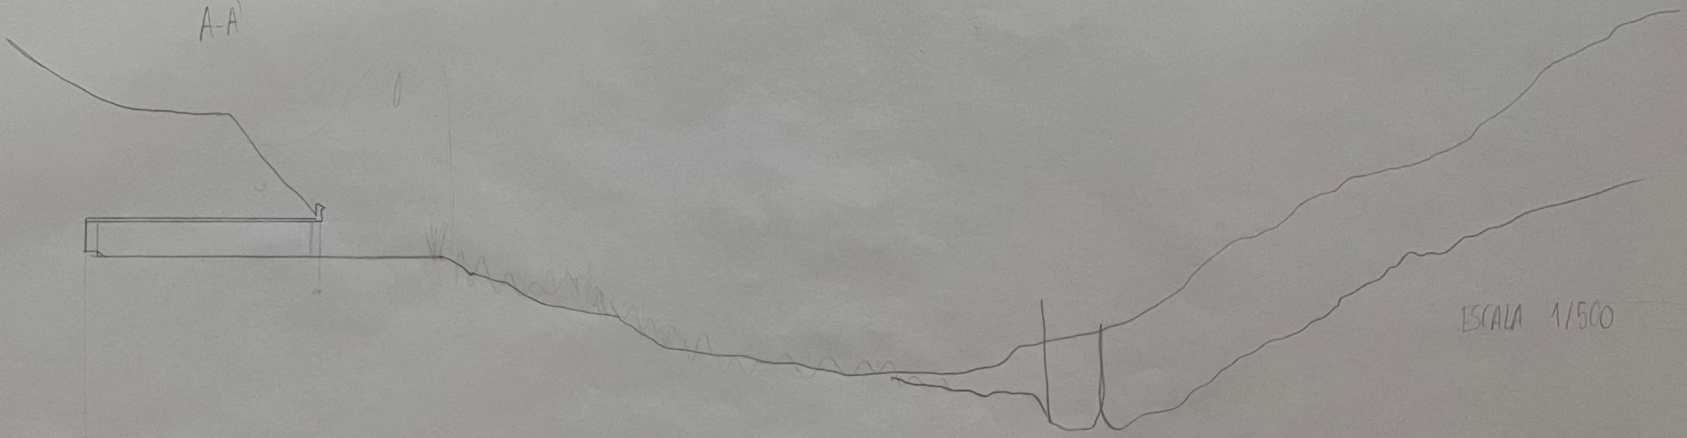





ESCALA 1/500

A-A'

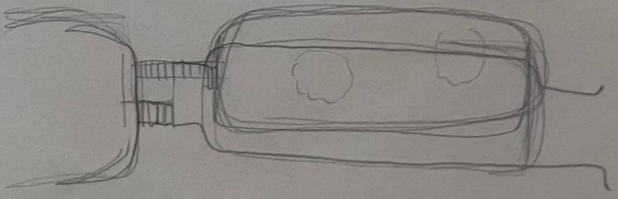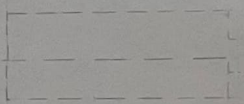


PLANTA ORIGINAL

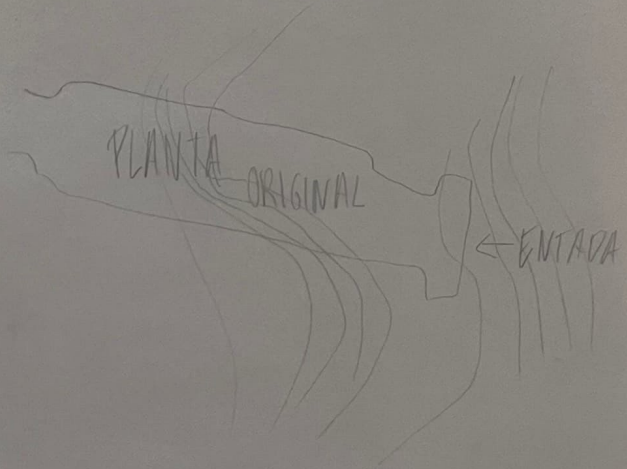

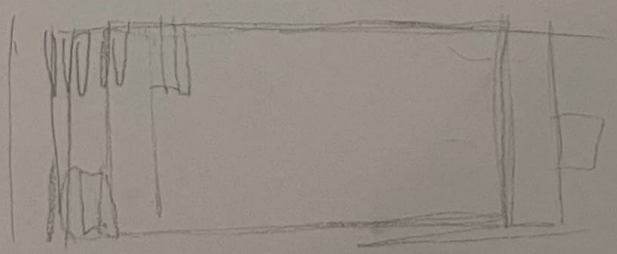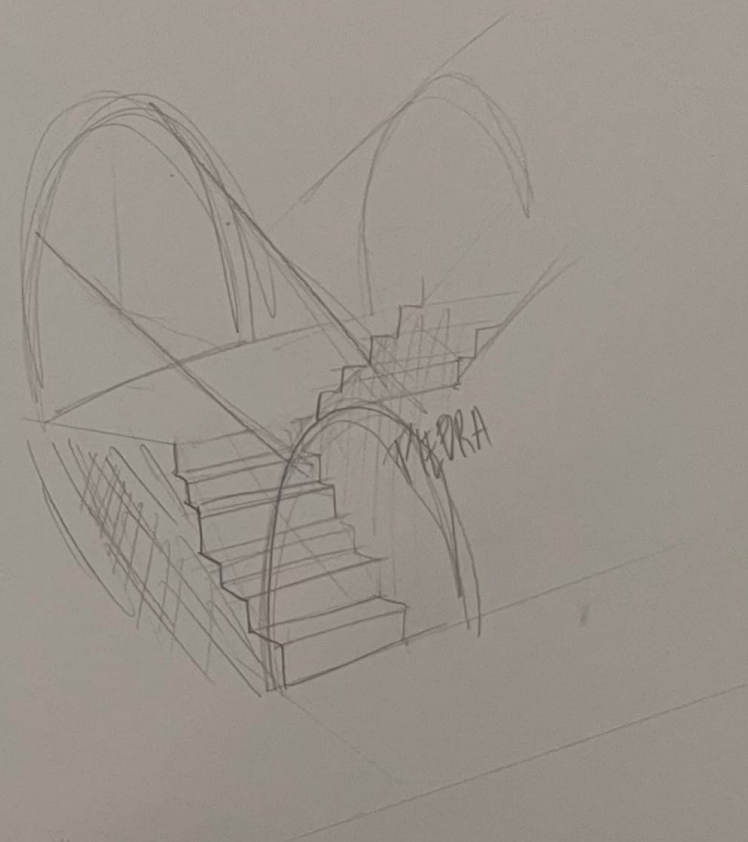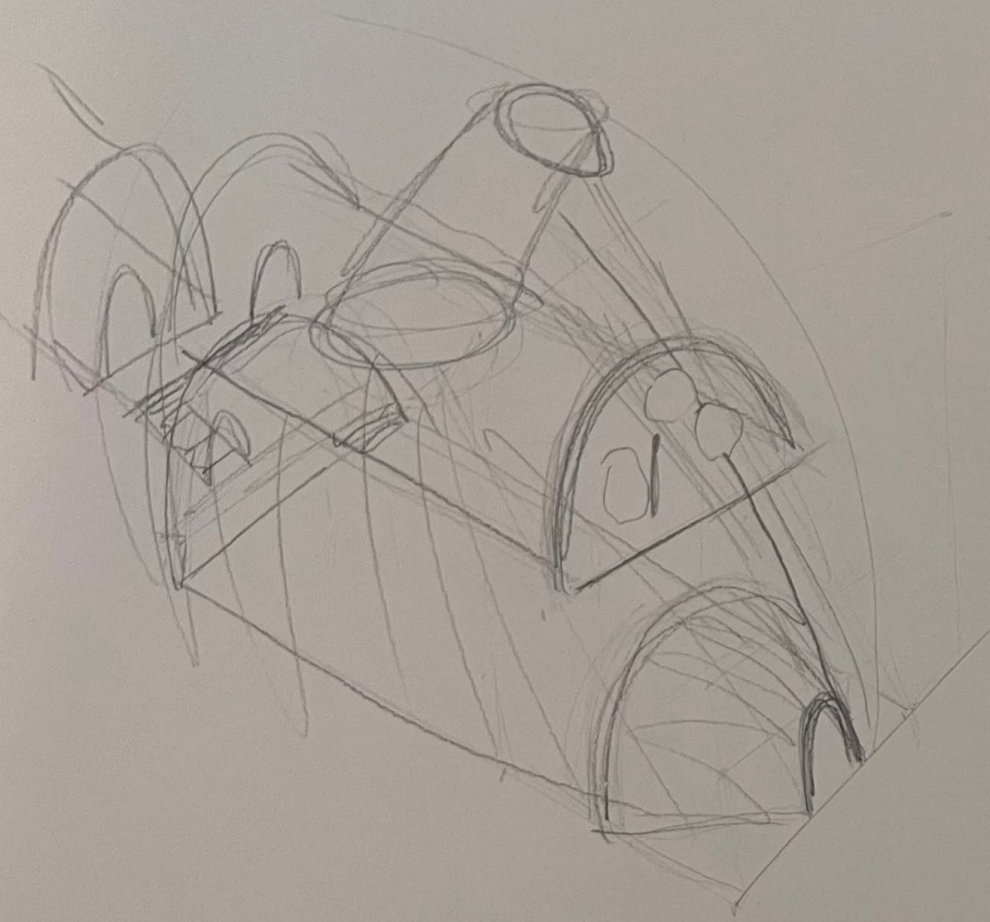

ESCALA 1/200 APROX


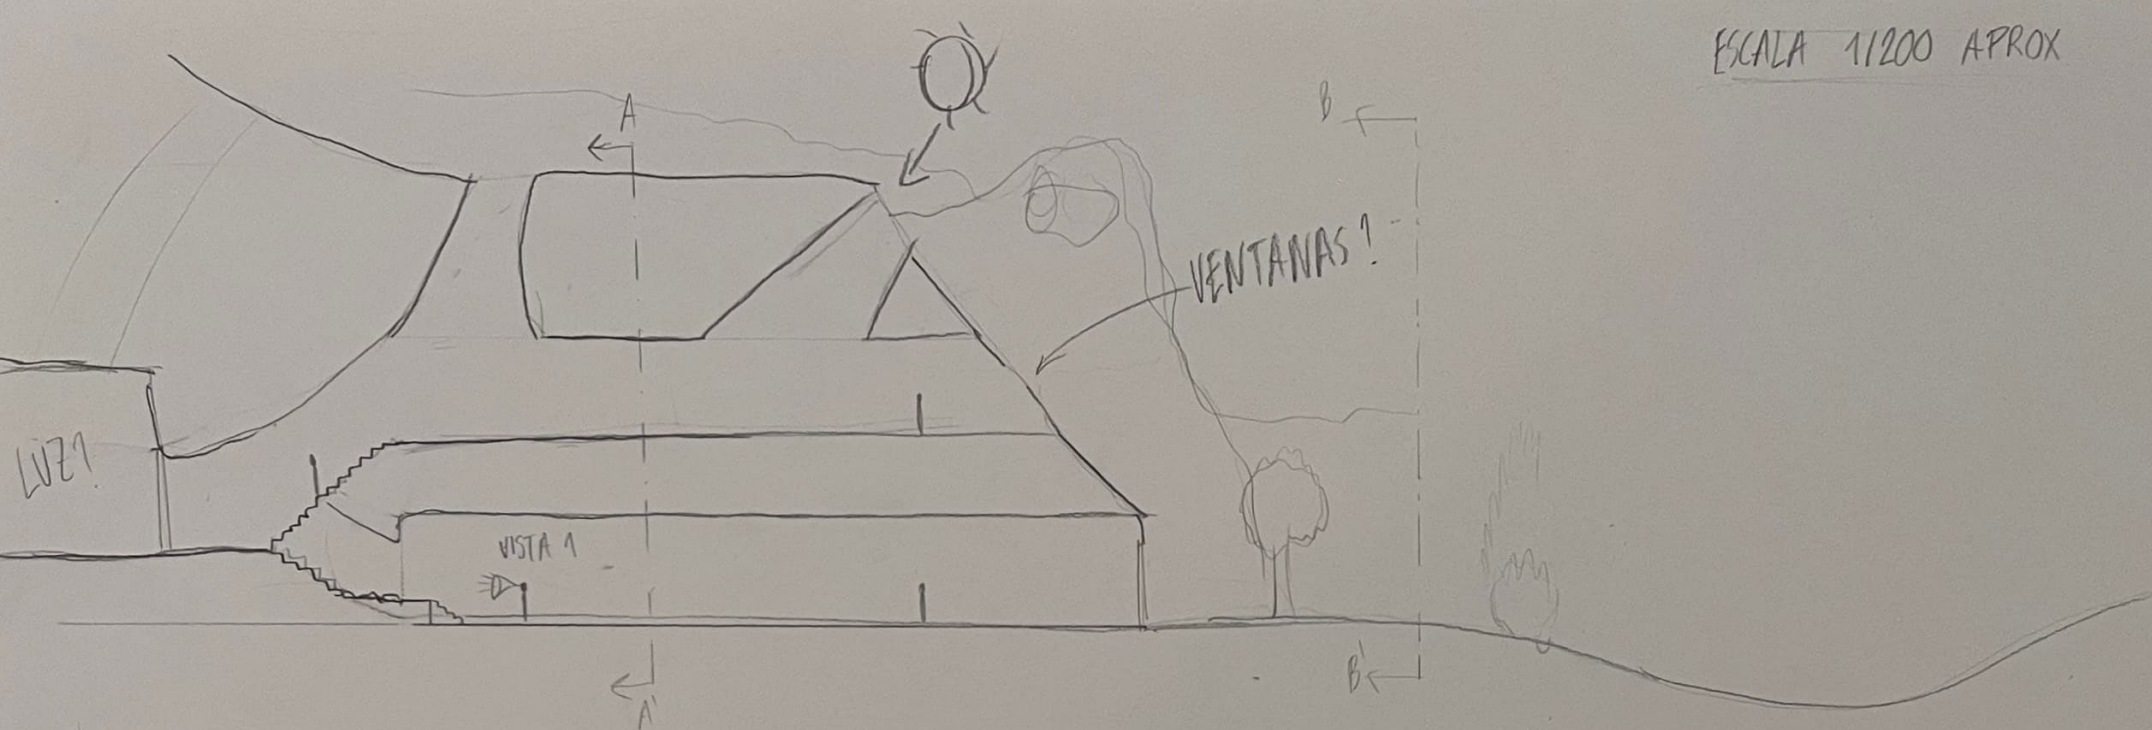


SALA GRANDE Y ALTA

LUCERNARIO

ENTRADA

VENTANAS

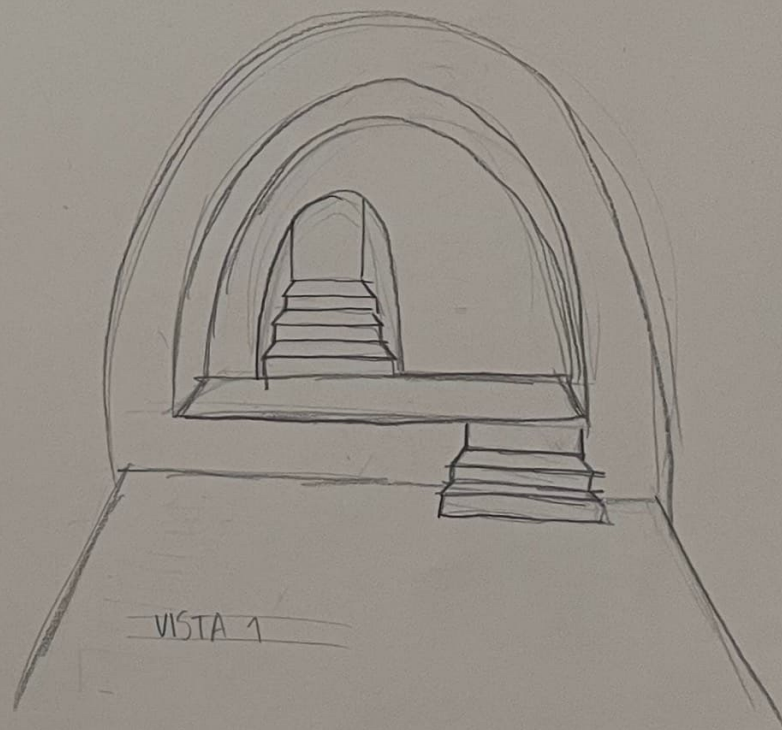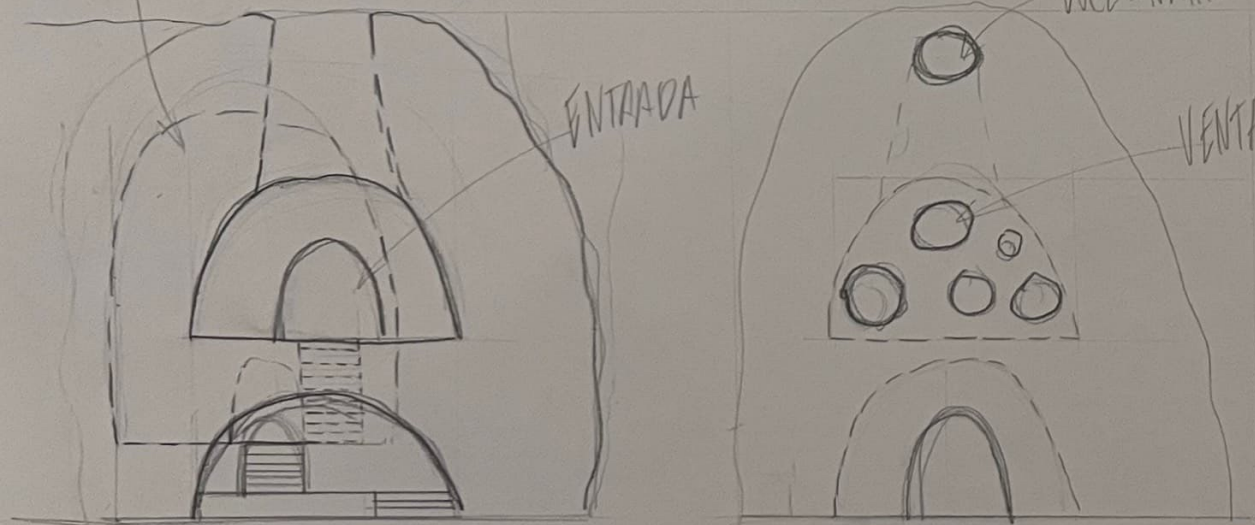

A-A'

LUCIA RÍOS ÁLVAREZ PROYECTOS 1