




ALZADO OESTE

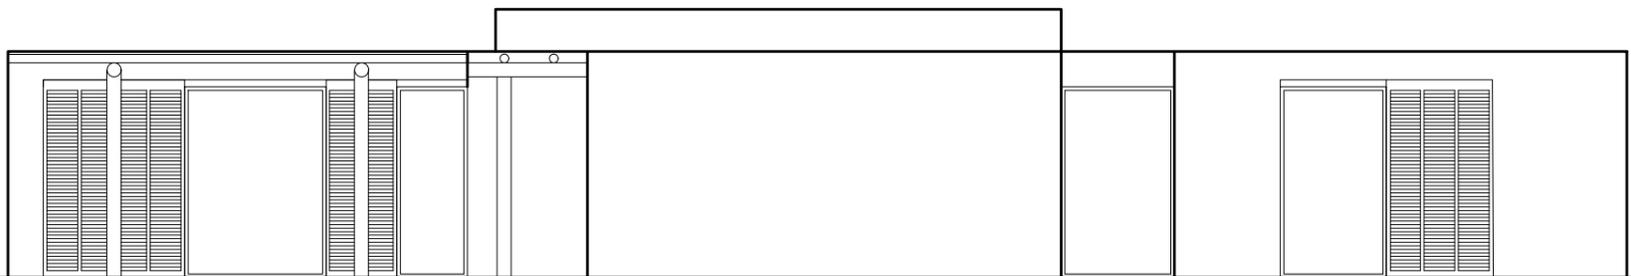

ALZADO ESTE

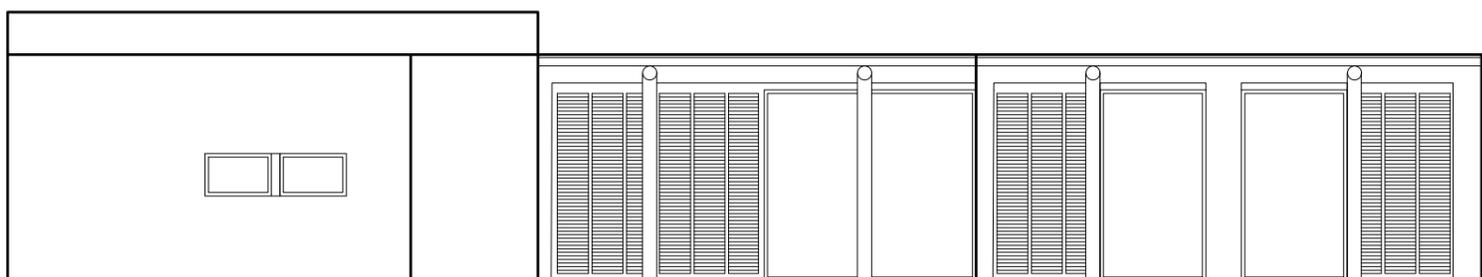

ALZADO SUR

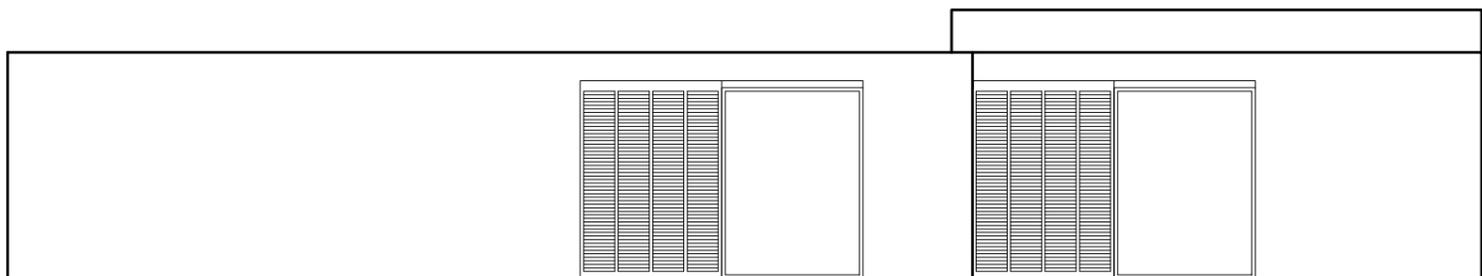

ALZADO NORTE

ALZADOS  
ESCALA 1/100

