


ALZADO IZQUIERDO

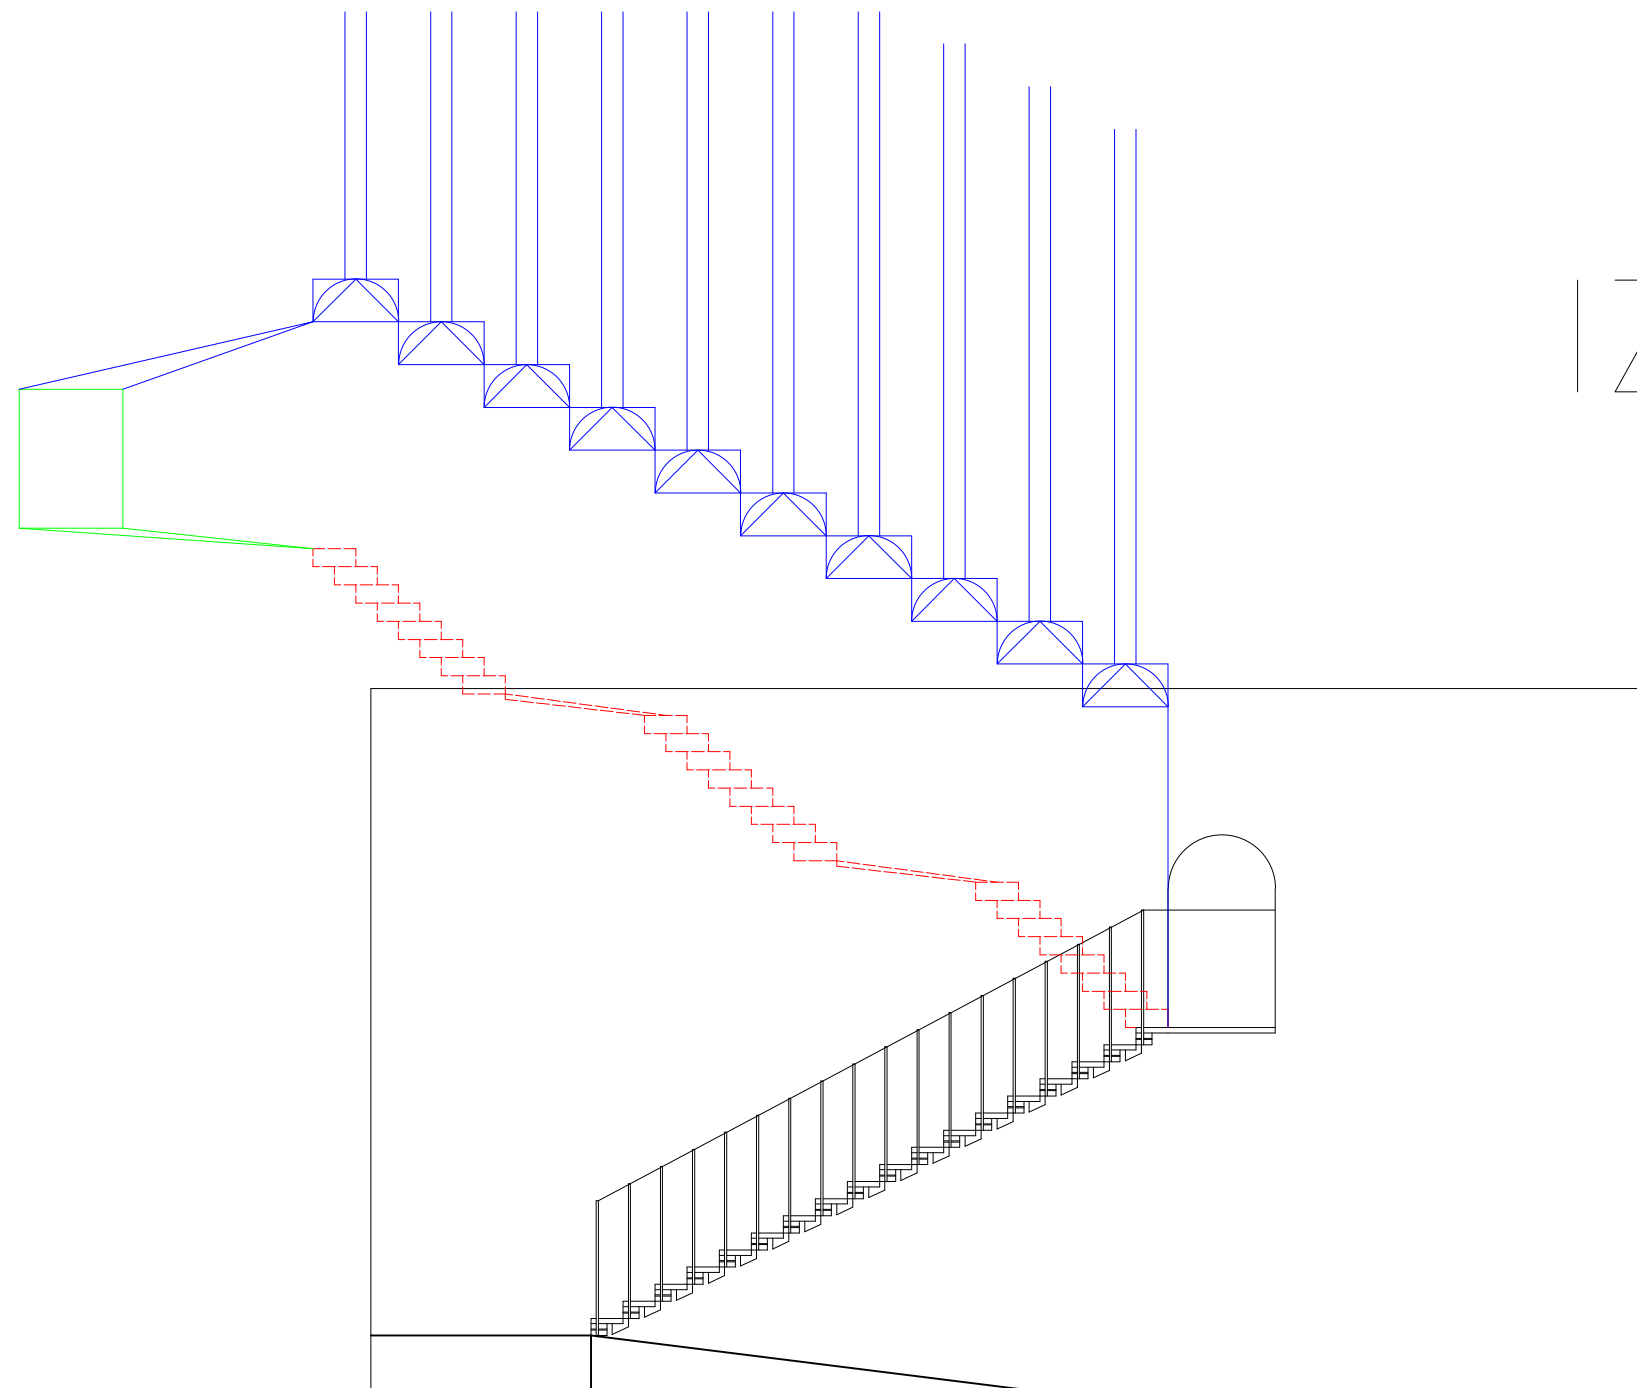

CRISTINA ENTRALLA ROMERO
PROYECTOS 1 2022/23
INTERVENCIÓN CORTES