




SECCIÓN 2-2' CUEVA 1

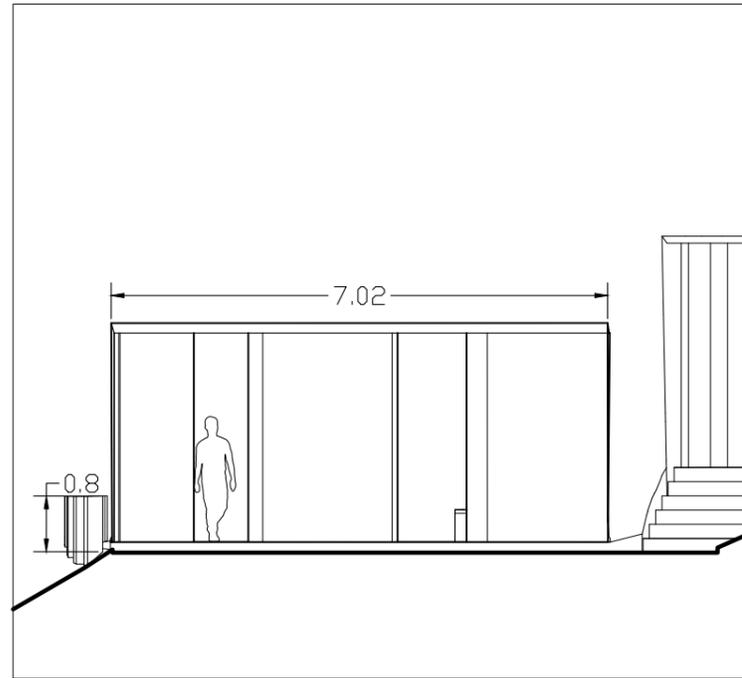


ALZADO CUEVA 1

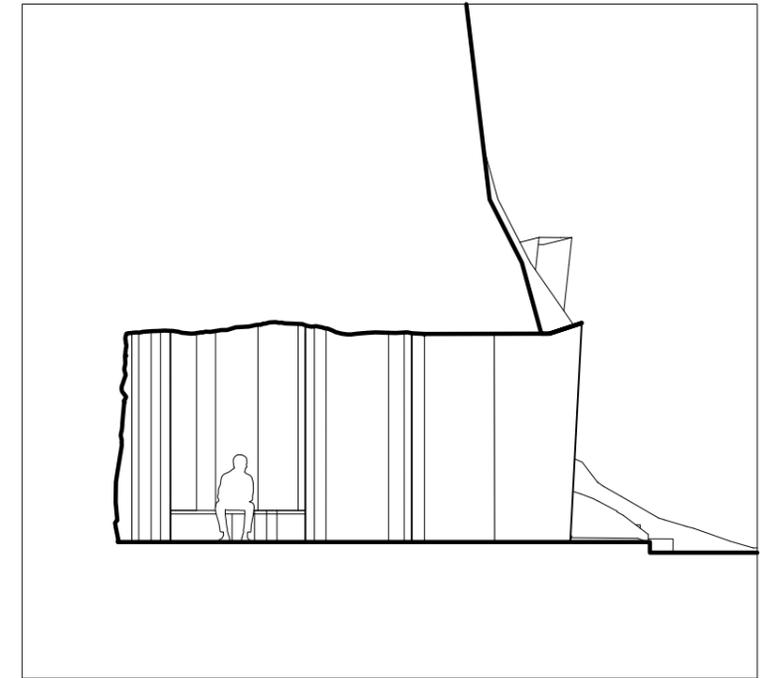


SECCIÓN 1-1' CUEVA 1

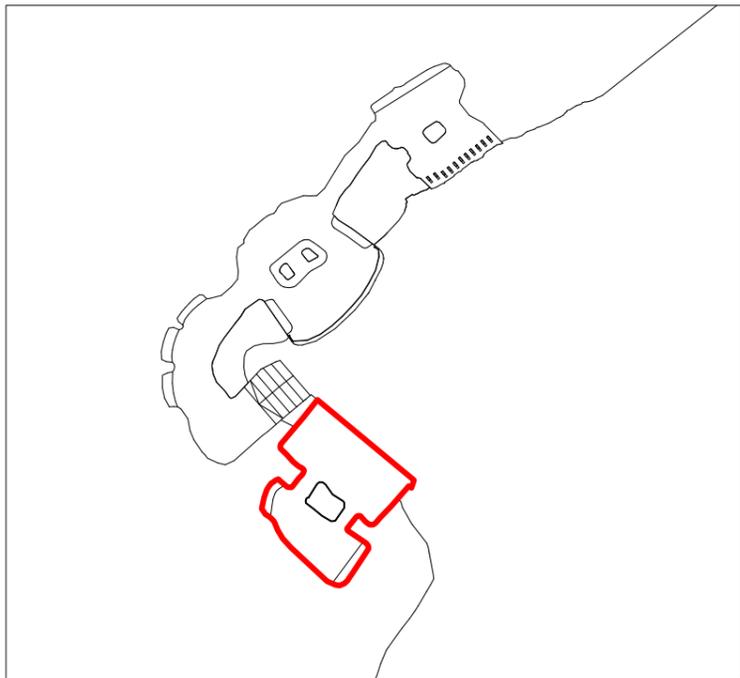

PLANO DE SITUACIÓN

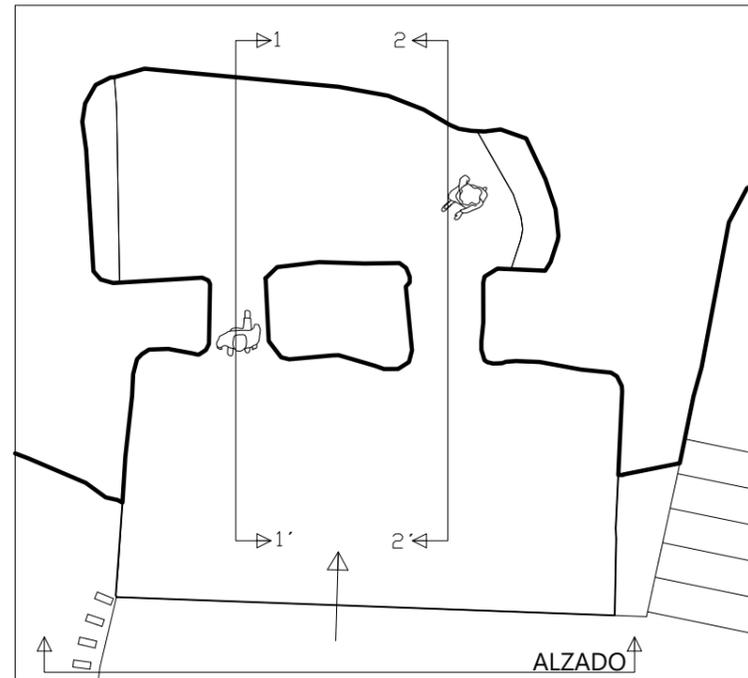

PLANTA CUEVA 1

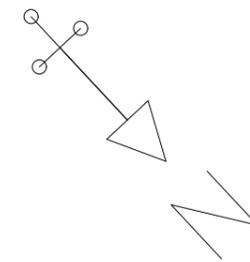

ESCALA 1:100

