


ESCALA 1/150

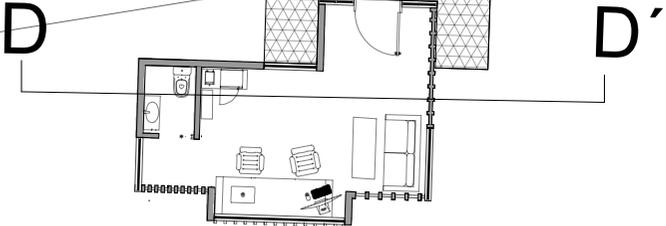

ESCALA GRAFICA

|  |                           |                                     |                                      |                              |
|--|---------------------------|-------------------------------------|--------------------------------------|------------------------------|
|  | <b>PROYECTO 2 GRUPO B</b> | <b>SERGIO PEINADO</b><br>Nombre     | <b>TITULO PLANO</b><br>SECCION D-D'  |                              |
|  | CARMEN DE LOS MARTIRES    | <b>PROFESOR</b><br>JAVIER FERNANDEZ | <b>ESCALA / FORMATO</b><br>1:50 / A4 | <b>PLANO N°</b><br><b>12</b> |
|  |                           | <b>FECHA</b><br>12/ENERO/2023       |                                      |                              |