




Sección AA'

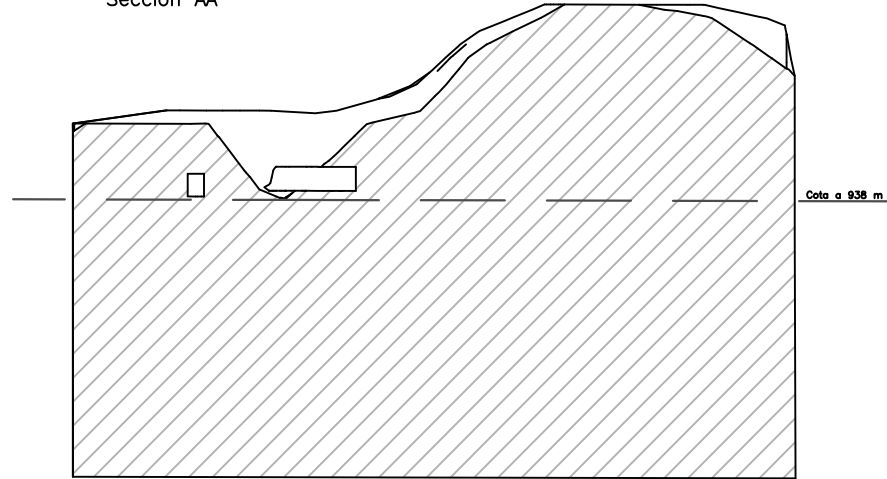


Sección BB'

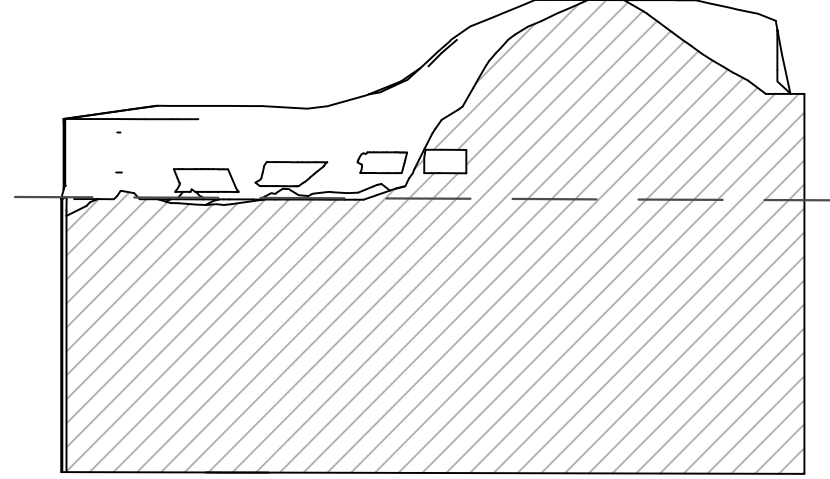


Sección CC'

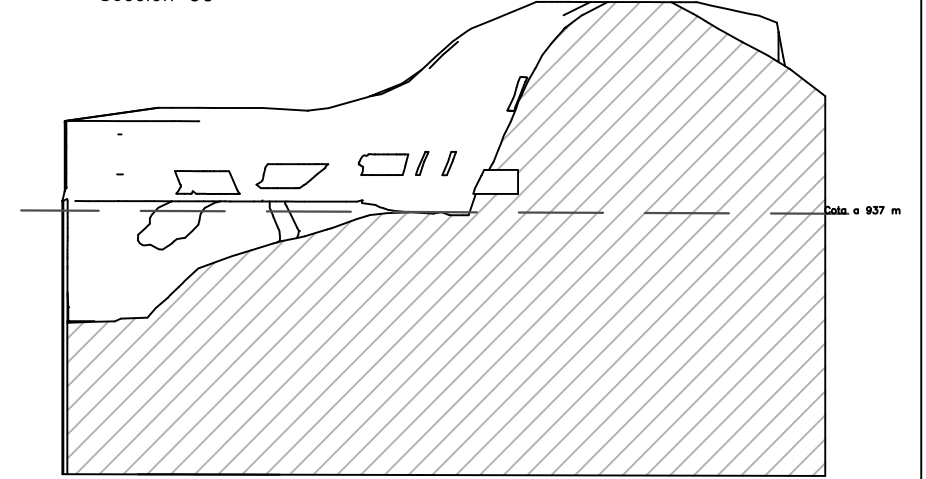





Sección DD'

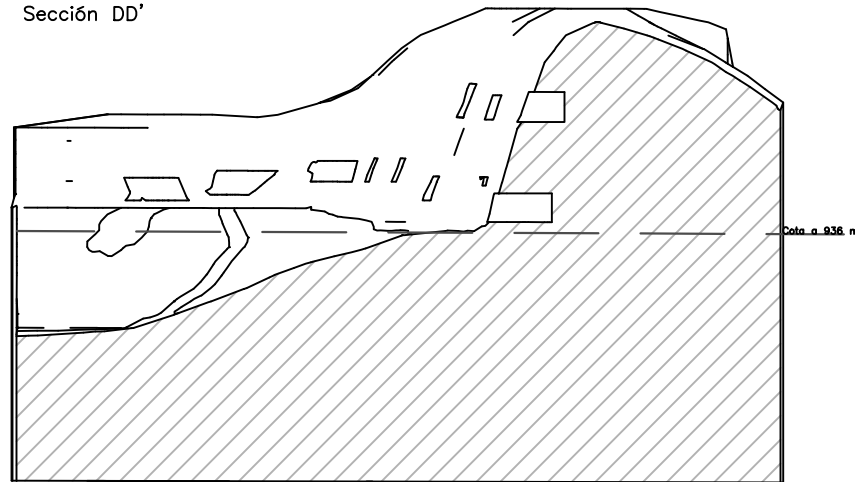

Sección EE'

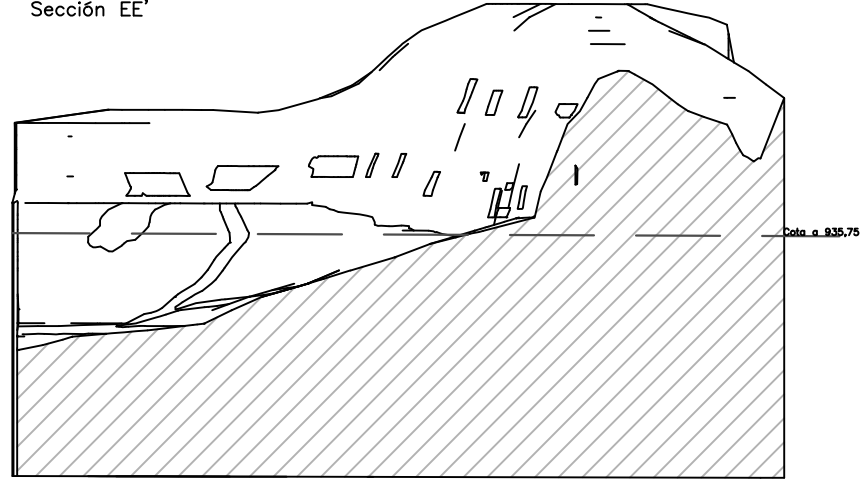

Sección FF'

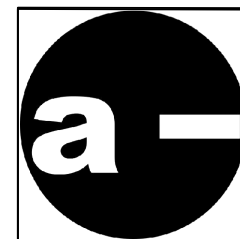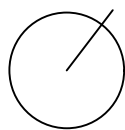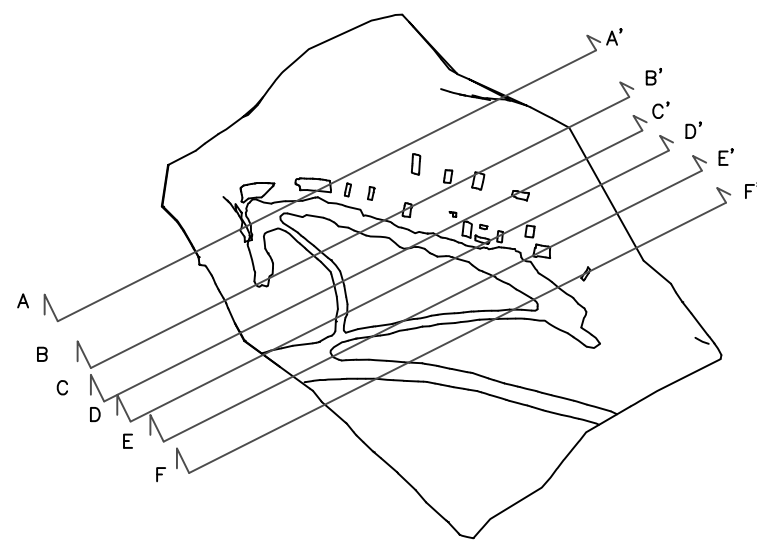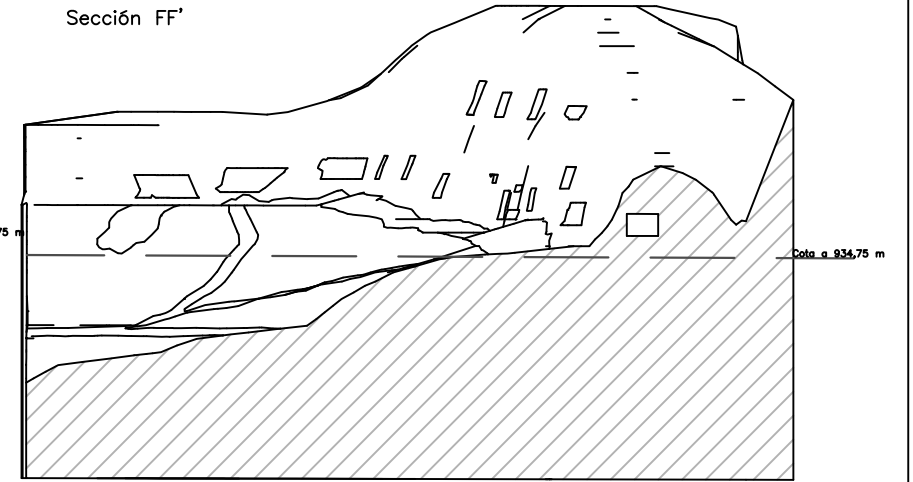

Proyecto de acceso cortes

PROFESOR: Javier Fernández

AUTOR: Isabel M<sup>a</sup> Díaz Aguilera

ESCALA: 1/100      FECHA: 11/05/2023      VERSIÓN: v.1

PLANO: Secciones Acotadas

Nº: 17