
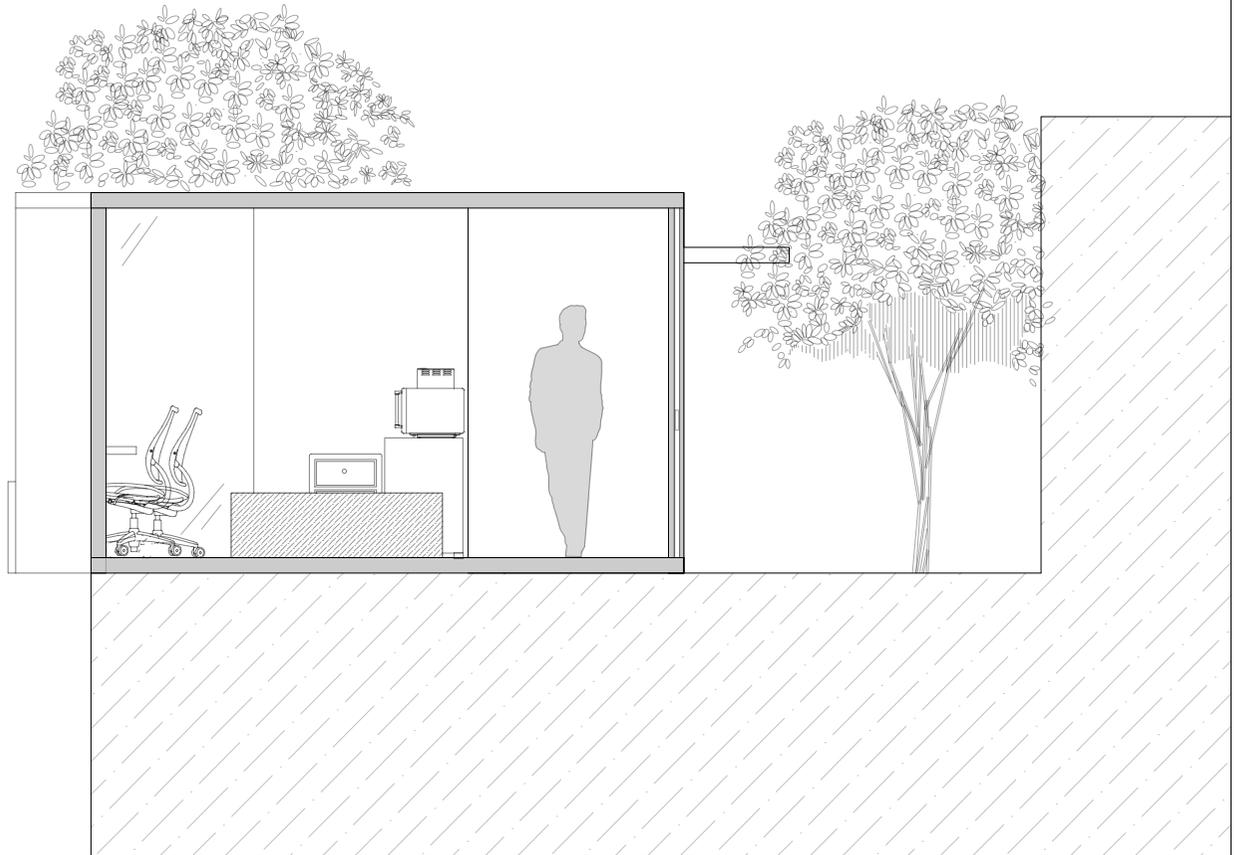


ESCALA 1/150

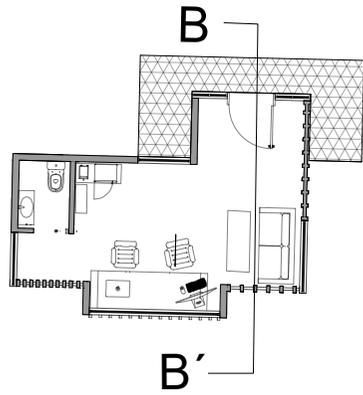

<b>PROYECTO 2 GRUPO B</b>	<b>SERGIO PEINADO</b> Nombre	<b>TITULO PLANO</b> TITULO DE PLANO ESPECIFICO	
CARMEN DE LOS MARTIRES	<b>PROFESOR</b> JAVIER FERNANDEZ	<b>ESCALA / FORMATO</b> 1:1 / A4	<b>PLANO N°</b> 0
		<b>FECHA</b> 12/ENERO/2023	