


"El presente documento es copia de su original del que es autor el Arquitecto IVÁN FALTOYANO GUEDES. Su utilización total o parcial, así como cualquier reproducción o cesión a terceros, requerirá la previa autorización expresa del autor, quedando en todo caso prohibida cualquier modificación unilateral del mismo."

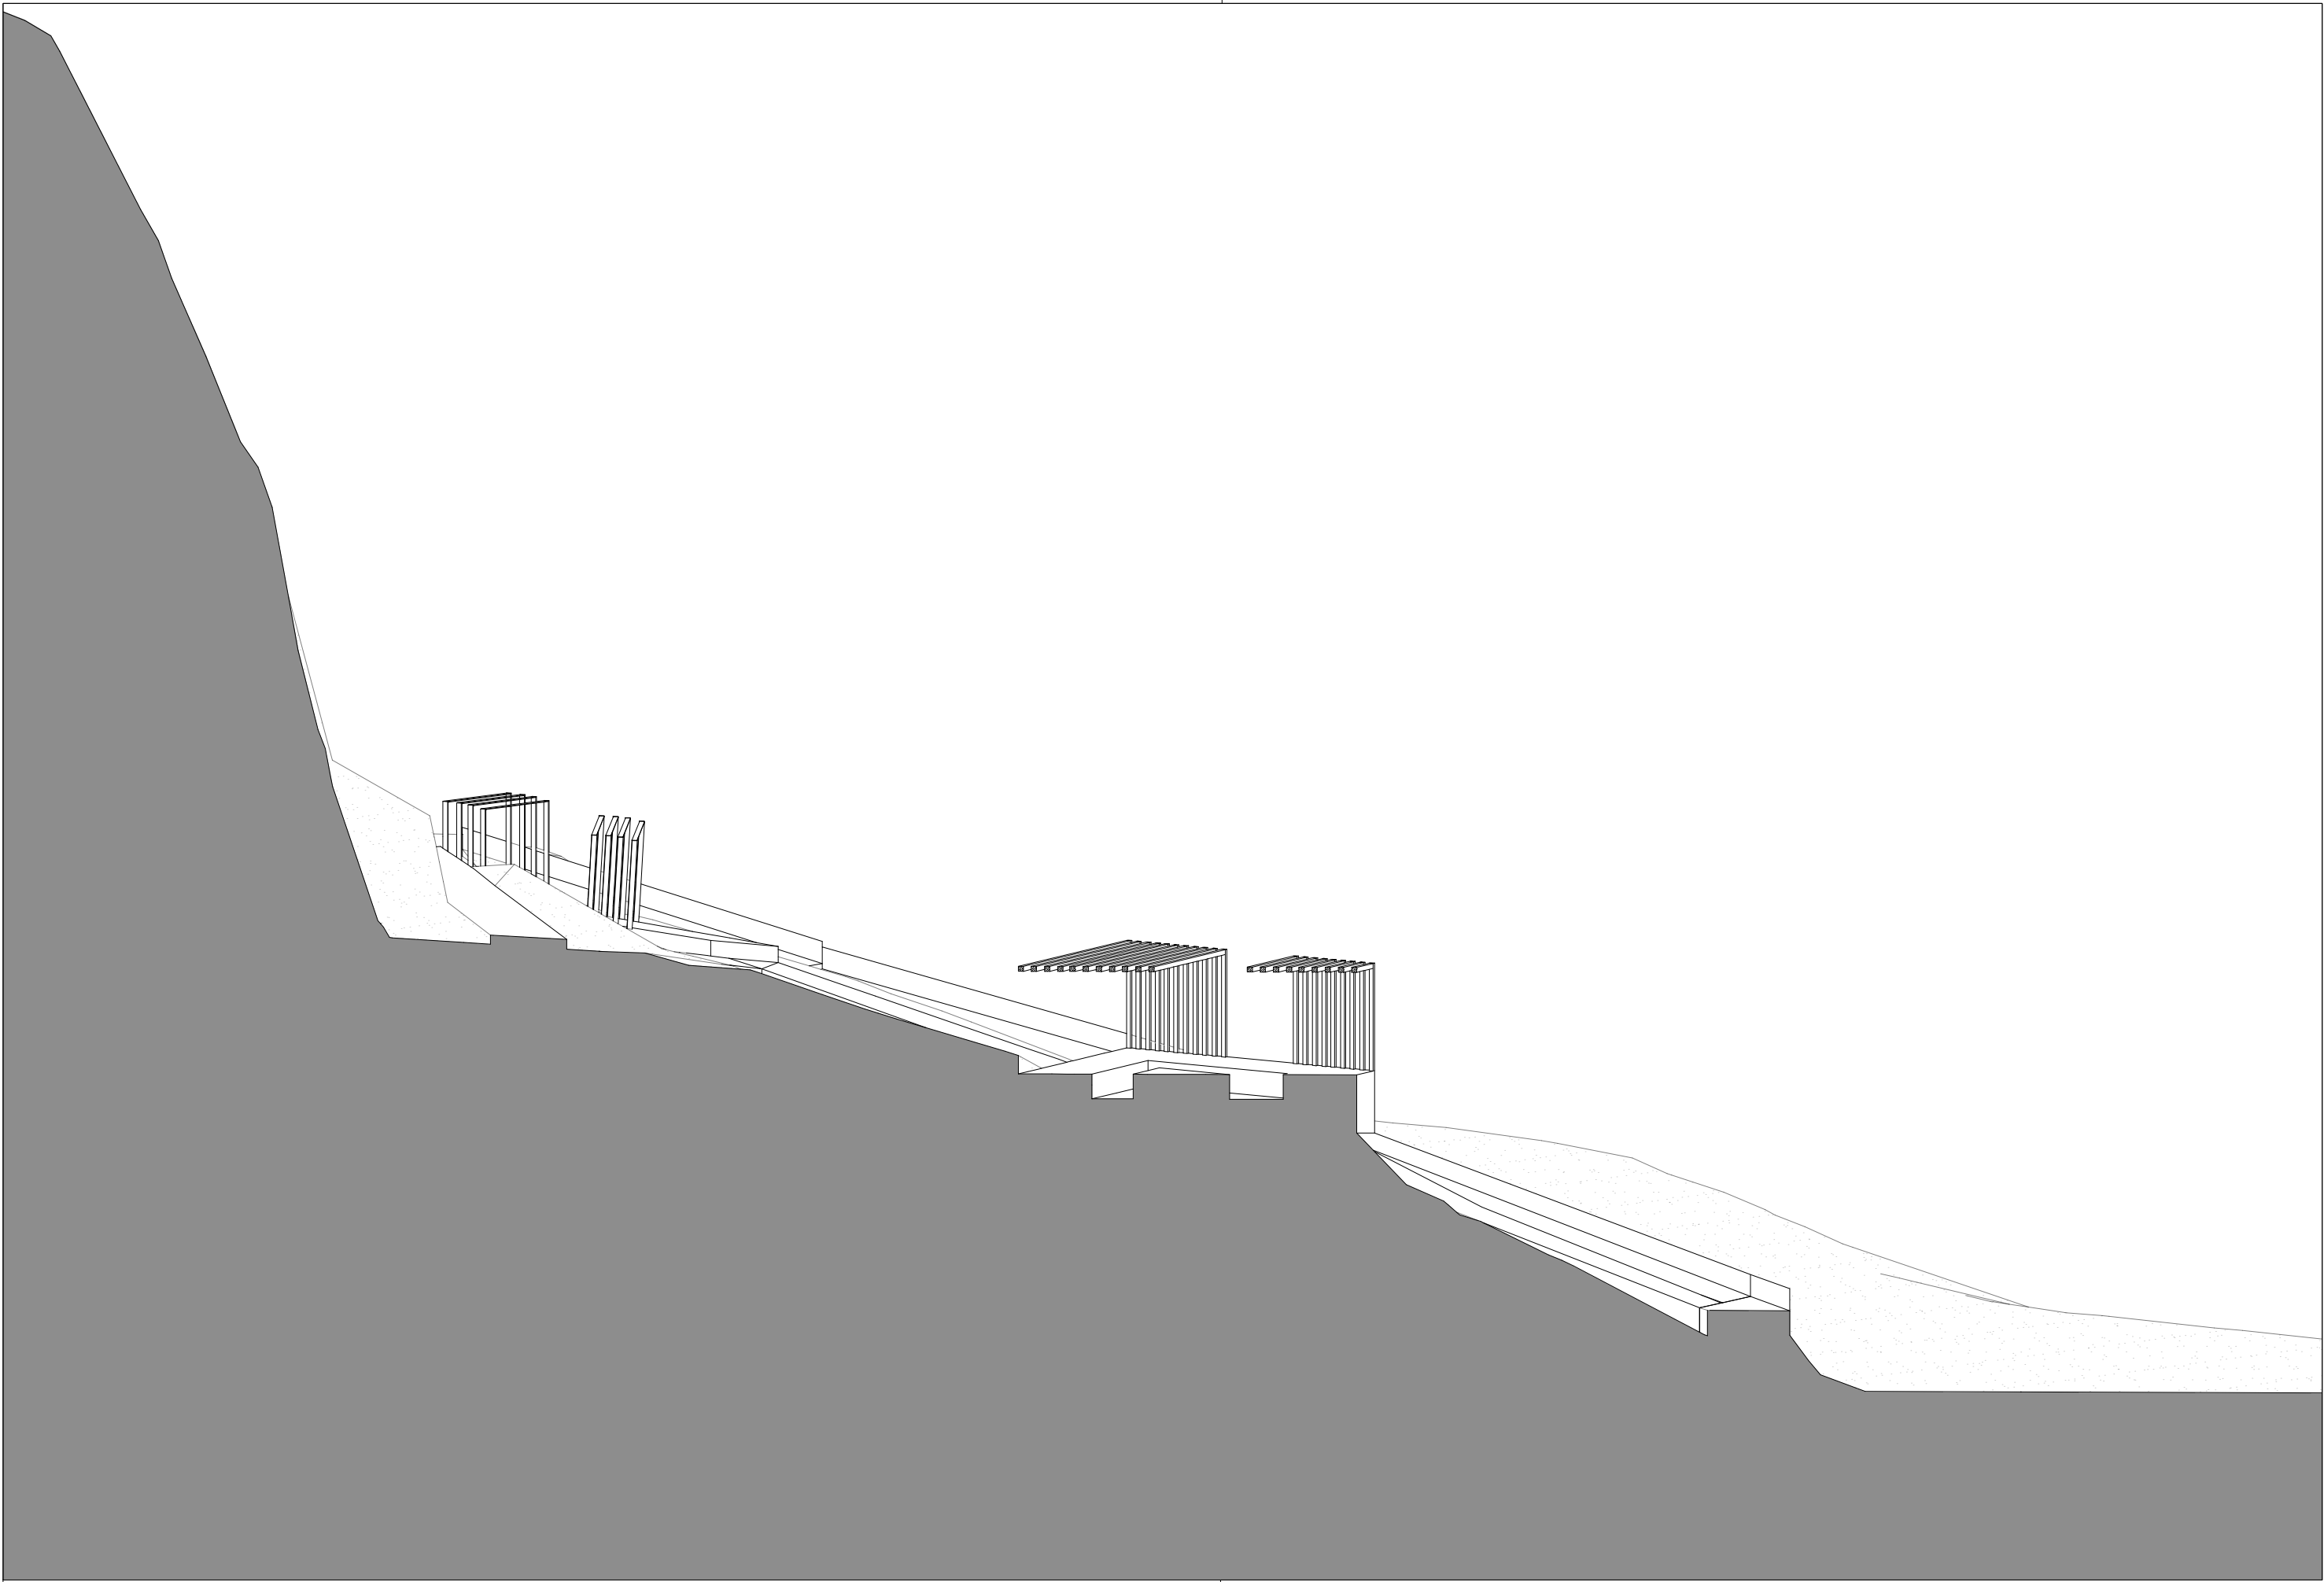

PROYECTO 1	PROFESOR Javier Fernandez	SECCION A-A'
	SERGIO PEINADO	ESCALA / FORMATO 1:xxx
		FECHA Mes 202
		PLANO N° 0