





SECCIÓN A-A

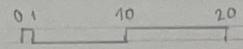

E 11500

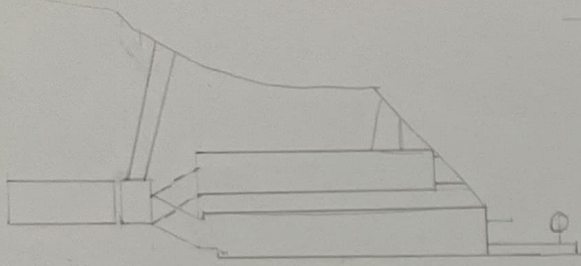

PLANTA

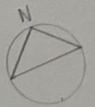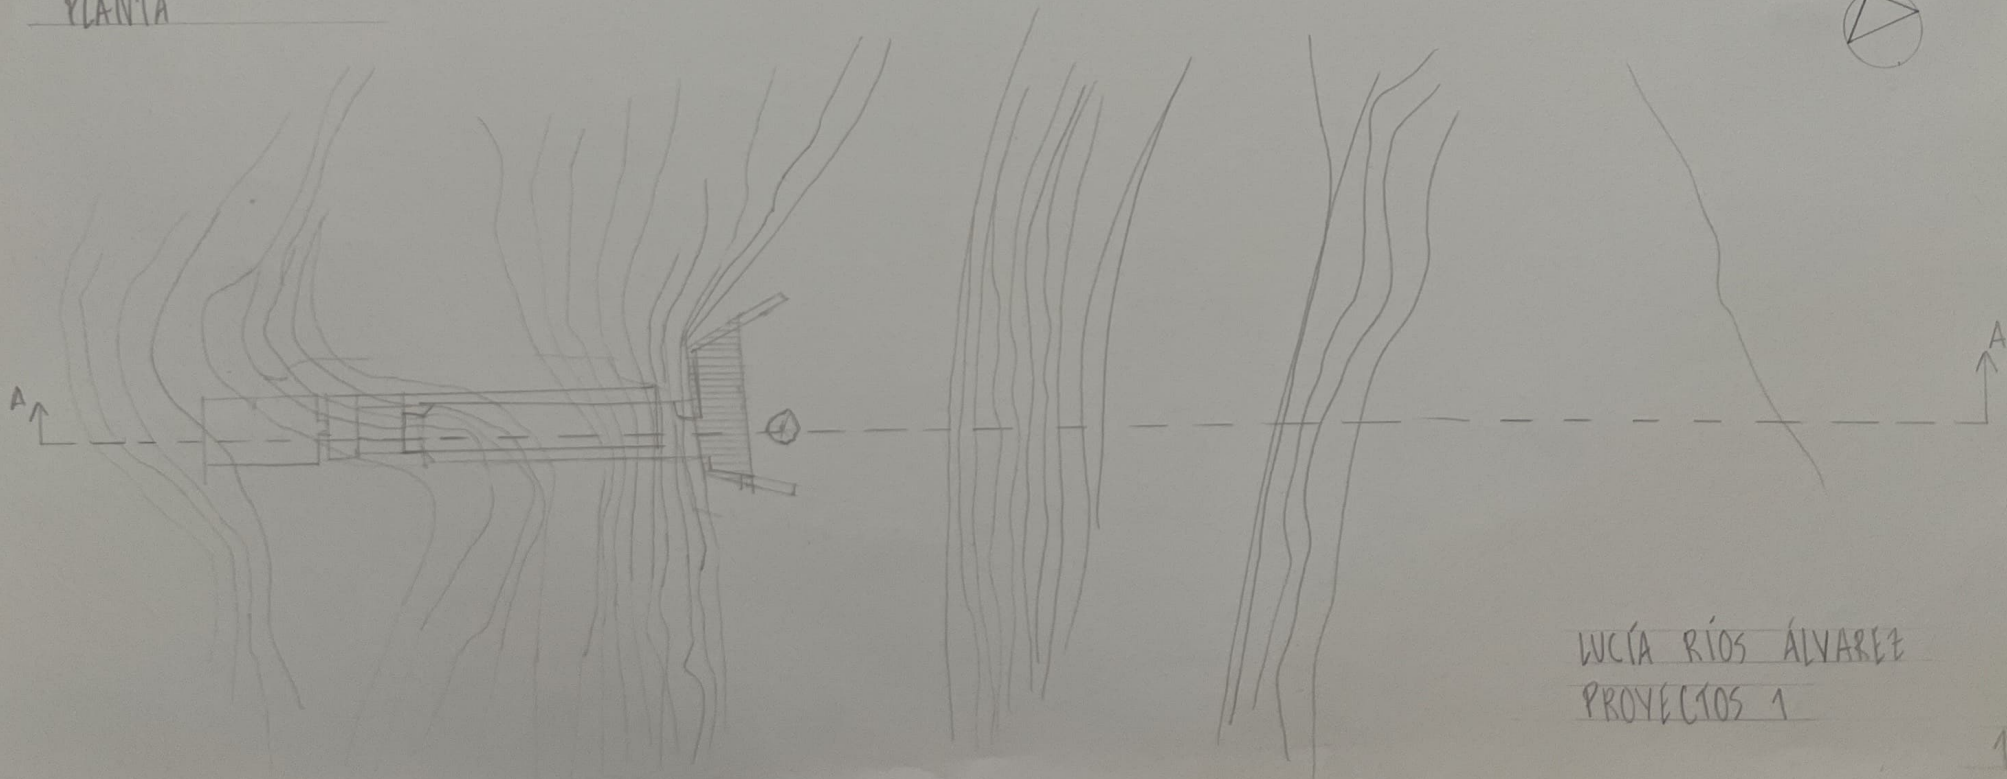

WCIA RÍOS ÁLVAREZ  
PROYECTOS 1