


"El presente documento es copia de su original del que es autor el Arquitecto IVÁN FALTOYANO GUEDES. Su utilización total o parcial, así como cualquier reproducción o cesión a terceros, requerirá la previa autorización expresa del autor, quedando en todo caso prohibida cualquier modificación unilateral del mismo."

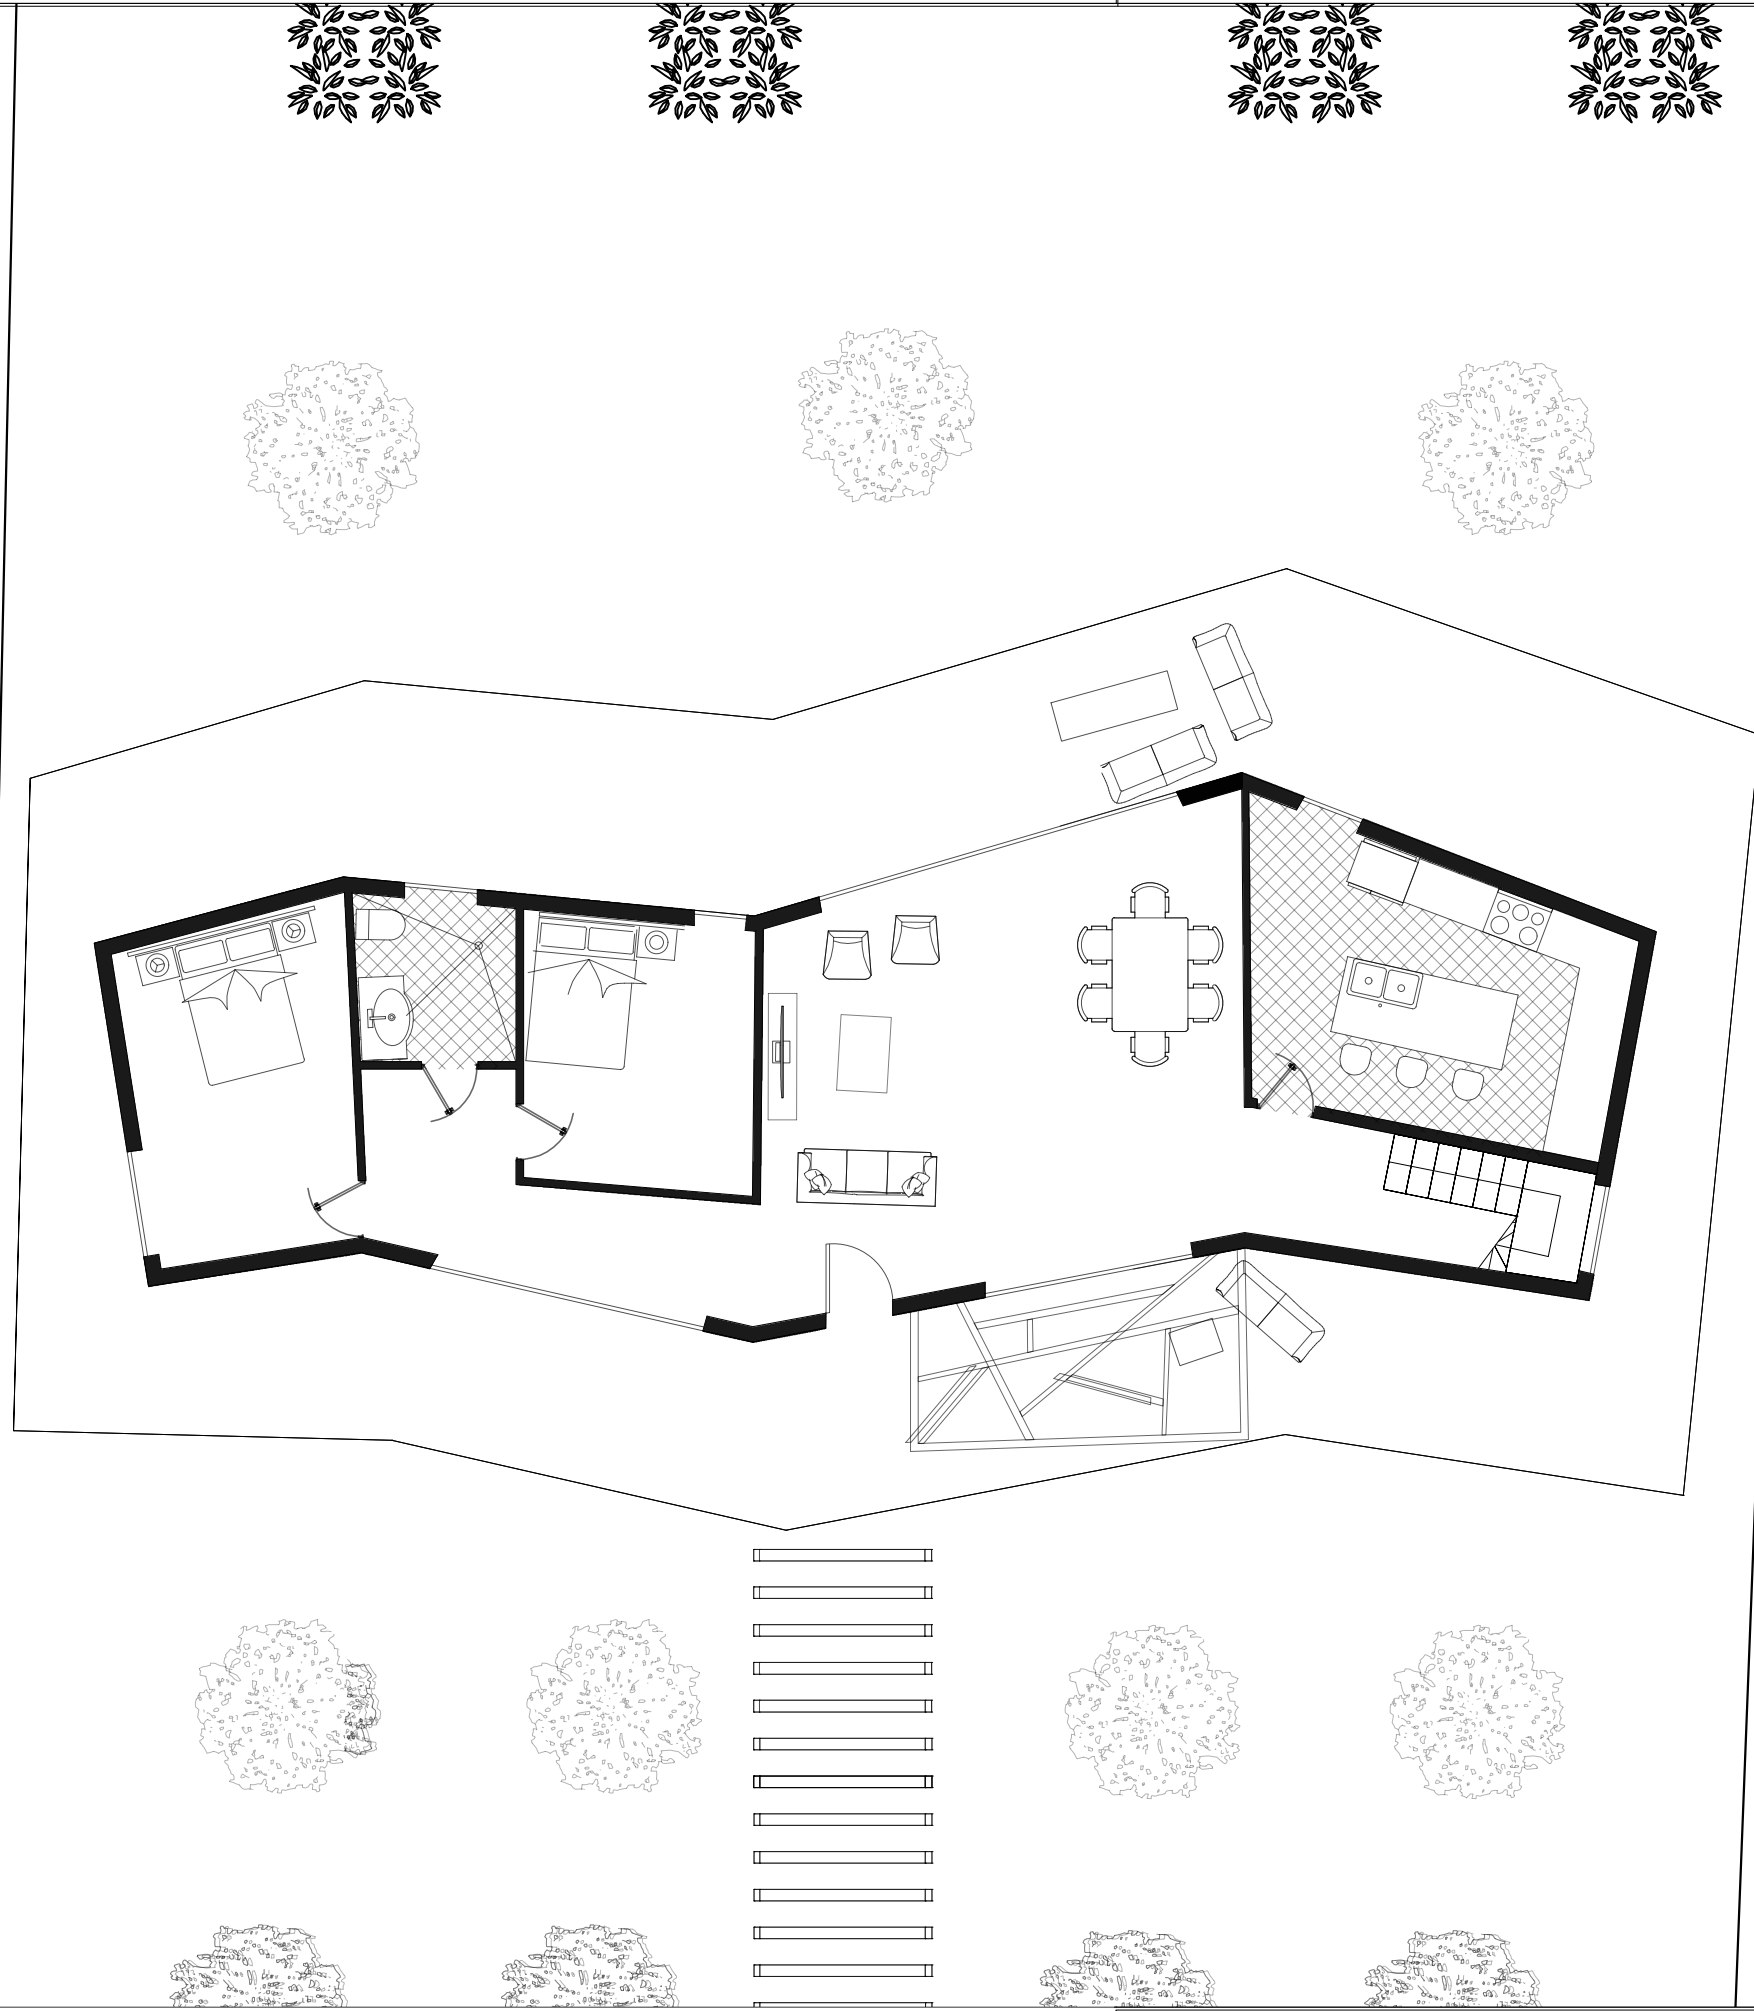

PROYECTOS 2	PROFESOR: JAVIER FERNANDEZ	PLANO SITUACION PLANTA BAJA	
 ESCALA GRAFICA	ALUMNO SERGIO PEINADO	ESCALA / FORMATO 1:100/ A3	PLANO N° 0
		FECHA 11/01/2024	