



SECCIONES LONGITUDINALES DE SOTANO/ZONA DE INTERES INTERVENIDAS DE CASA


E 1:35

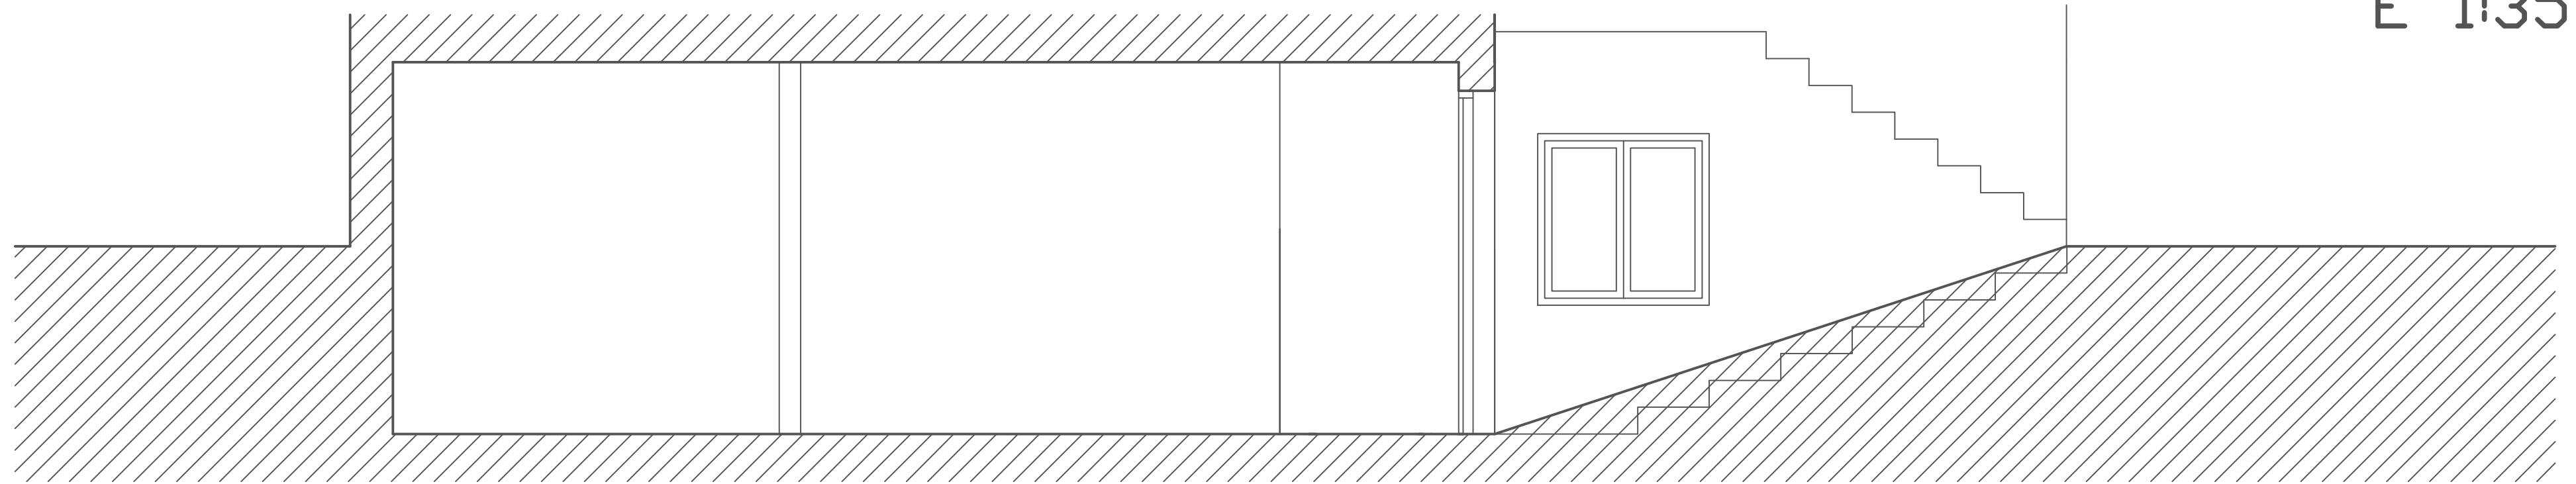

SECCION K-L

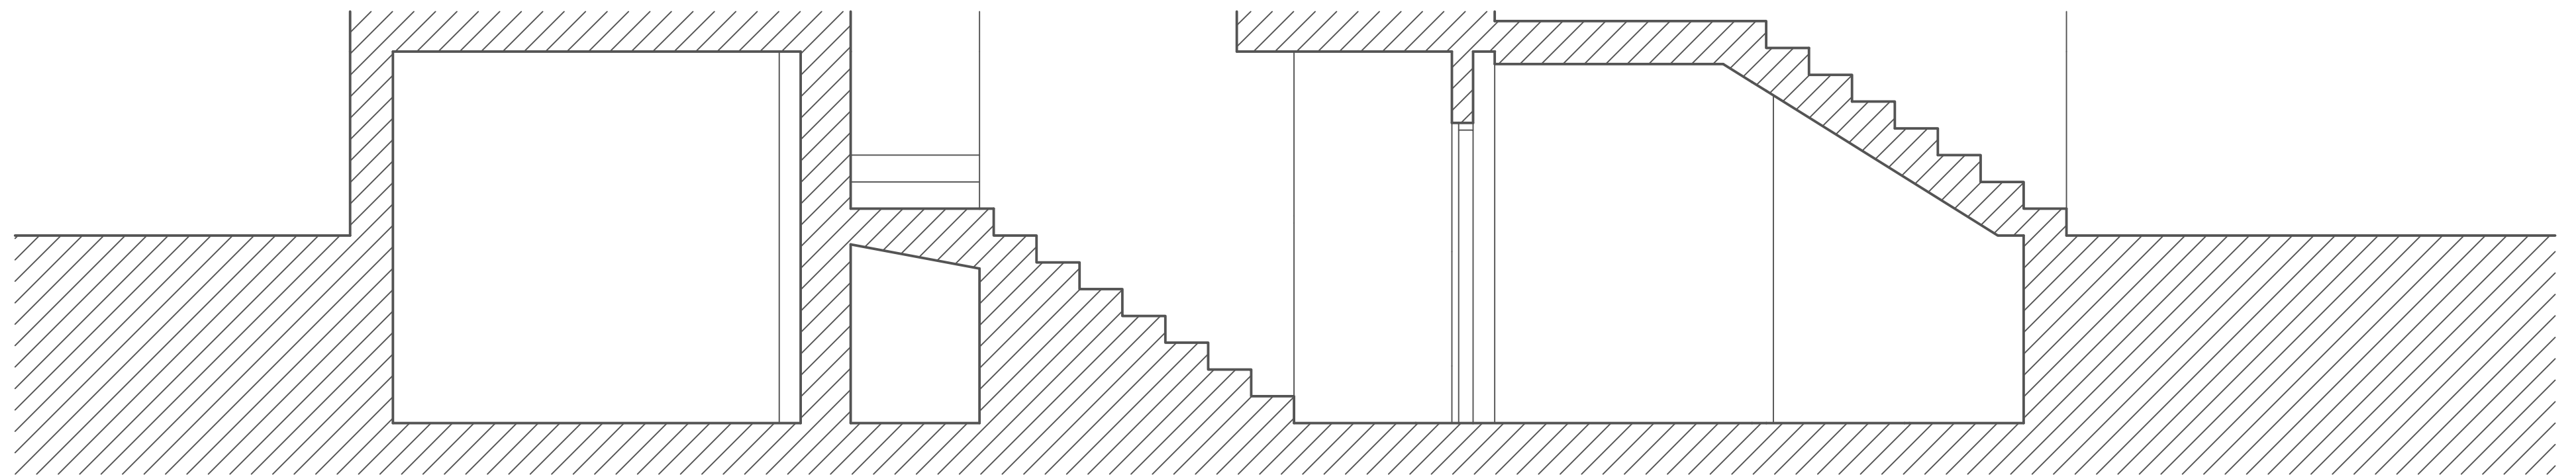

SECCION M-N

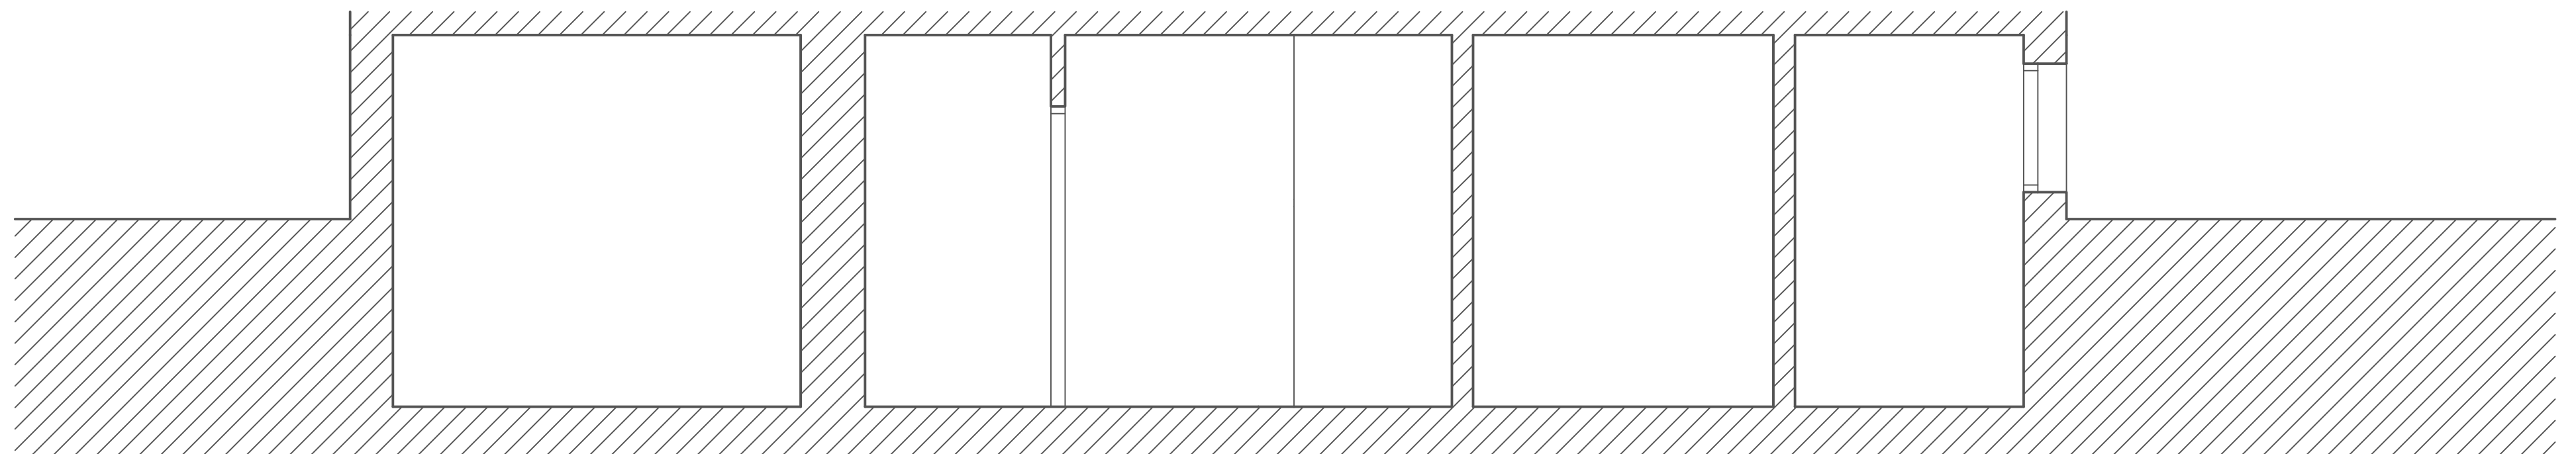

SECCION Ñ-P