




PLANTAS DEL LUGAR CON LA INTERVENCIÓN

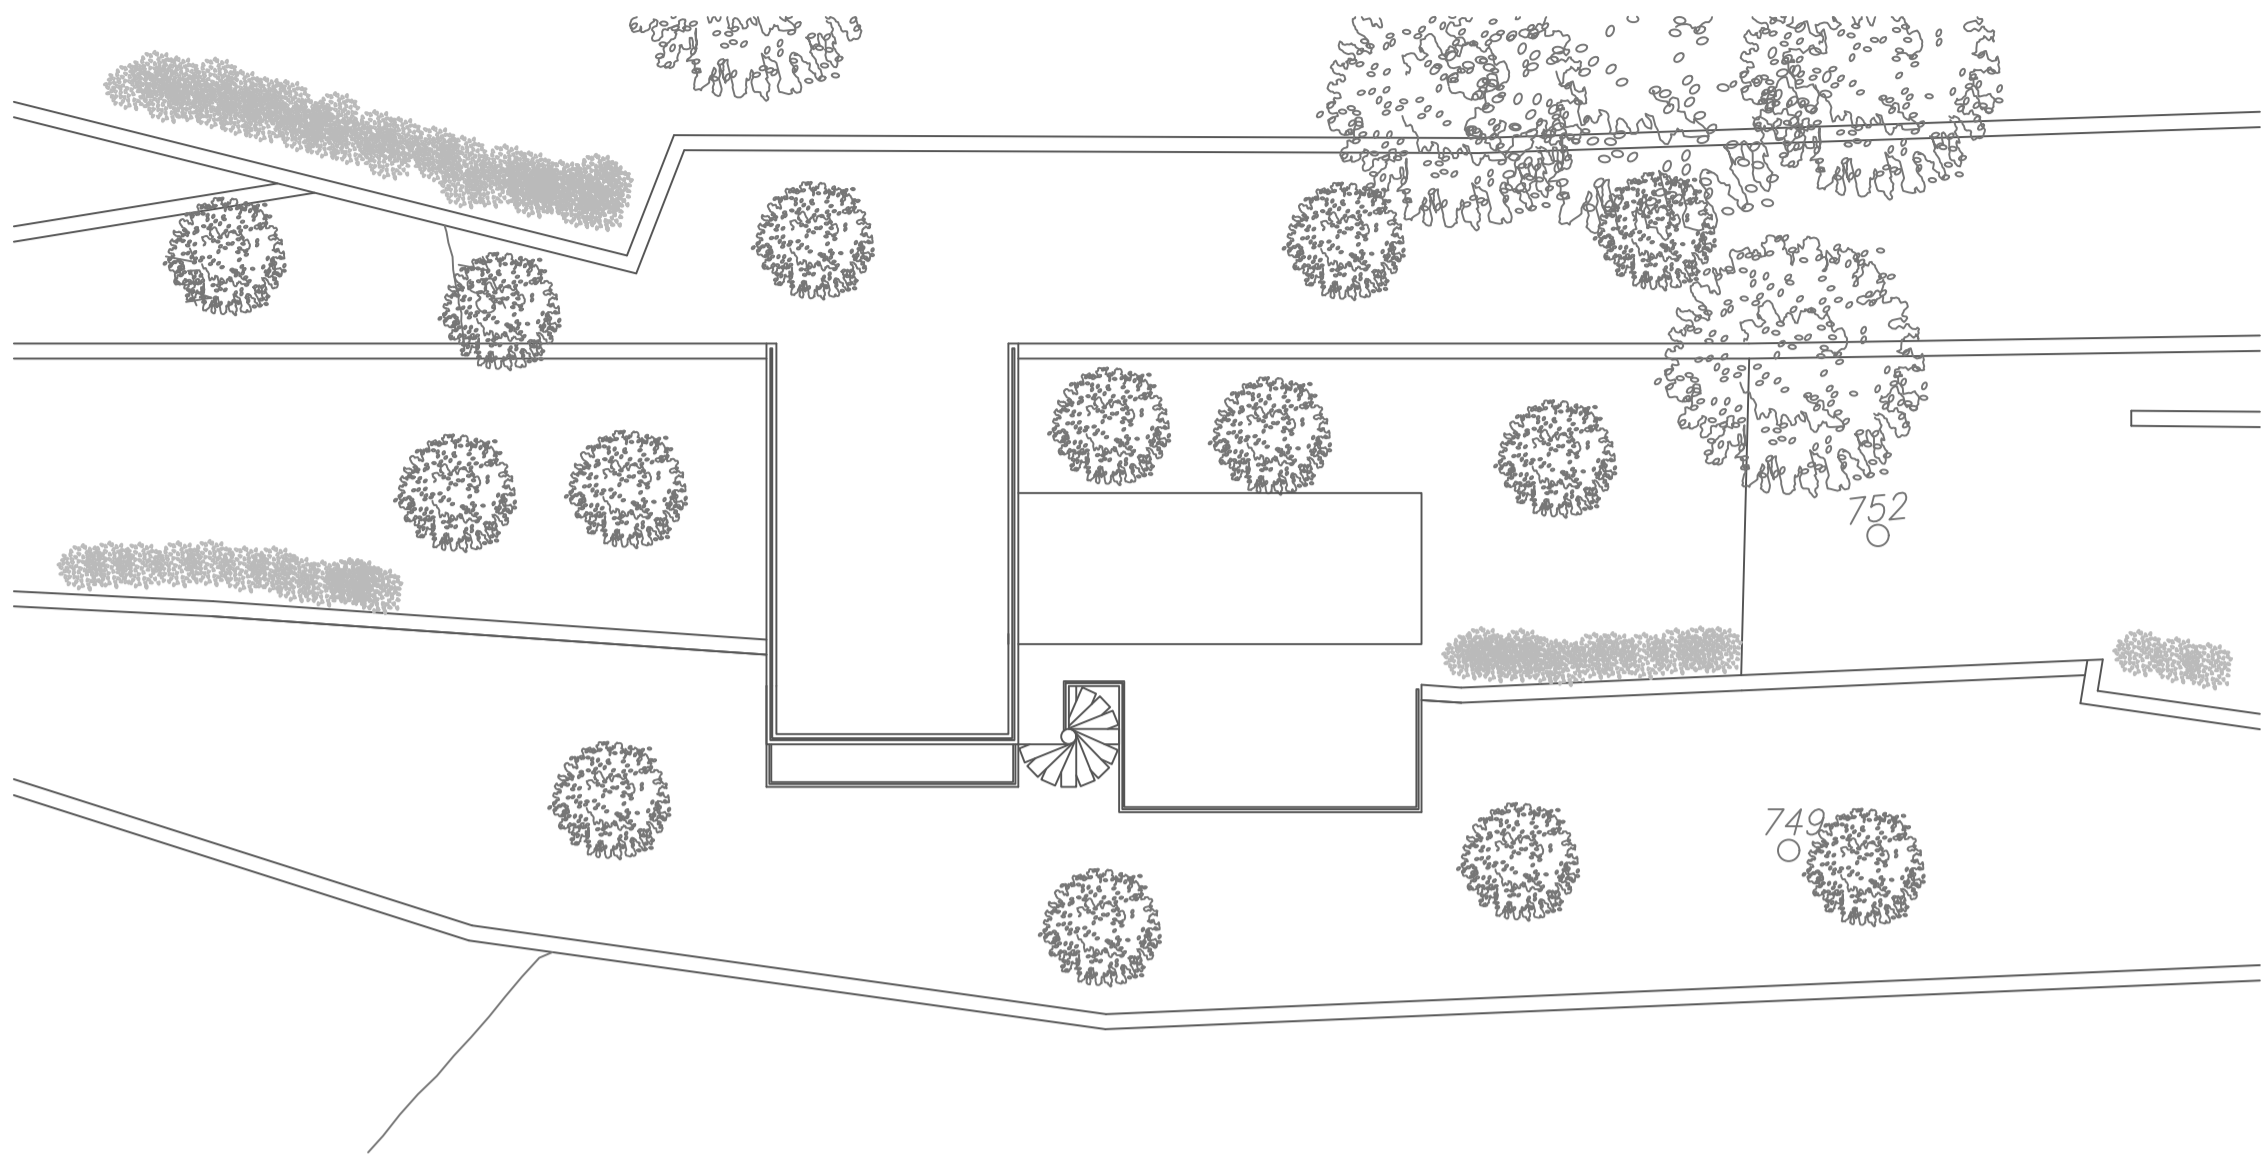

PLANTA DE CUBIERTAS

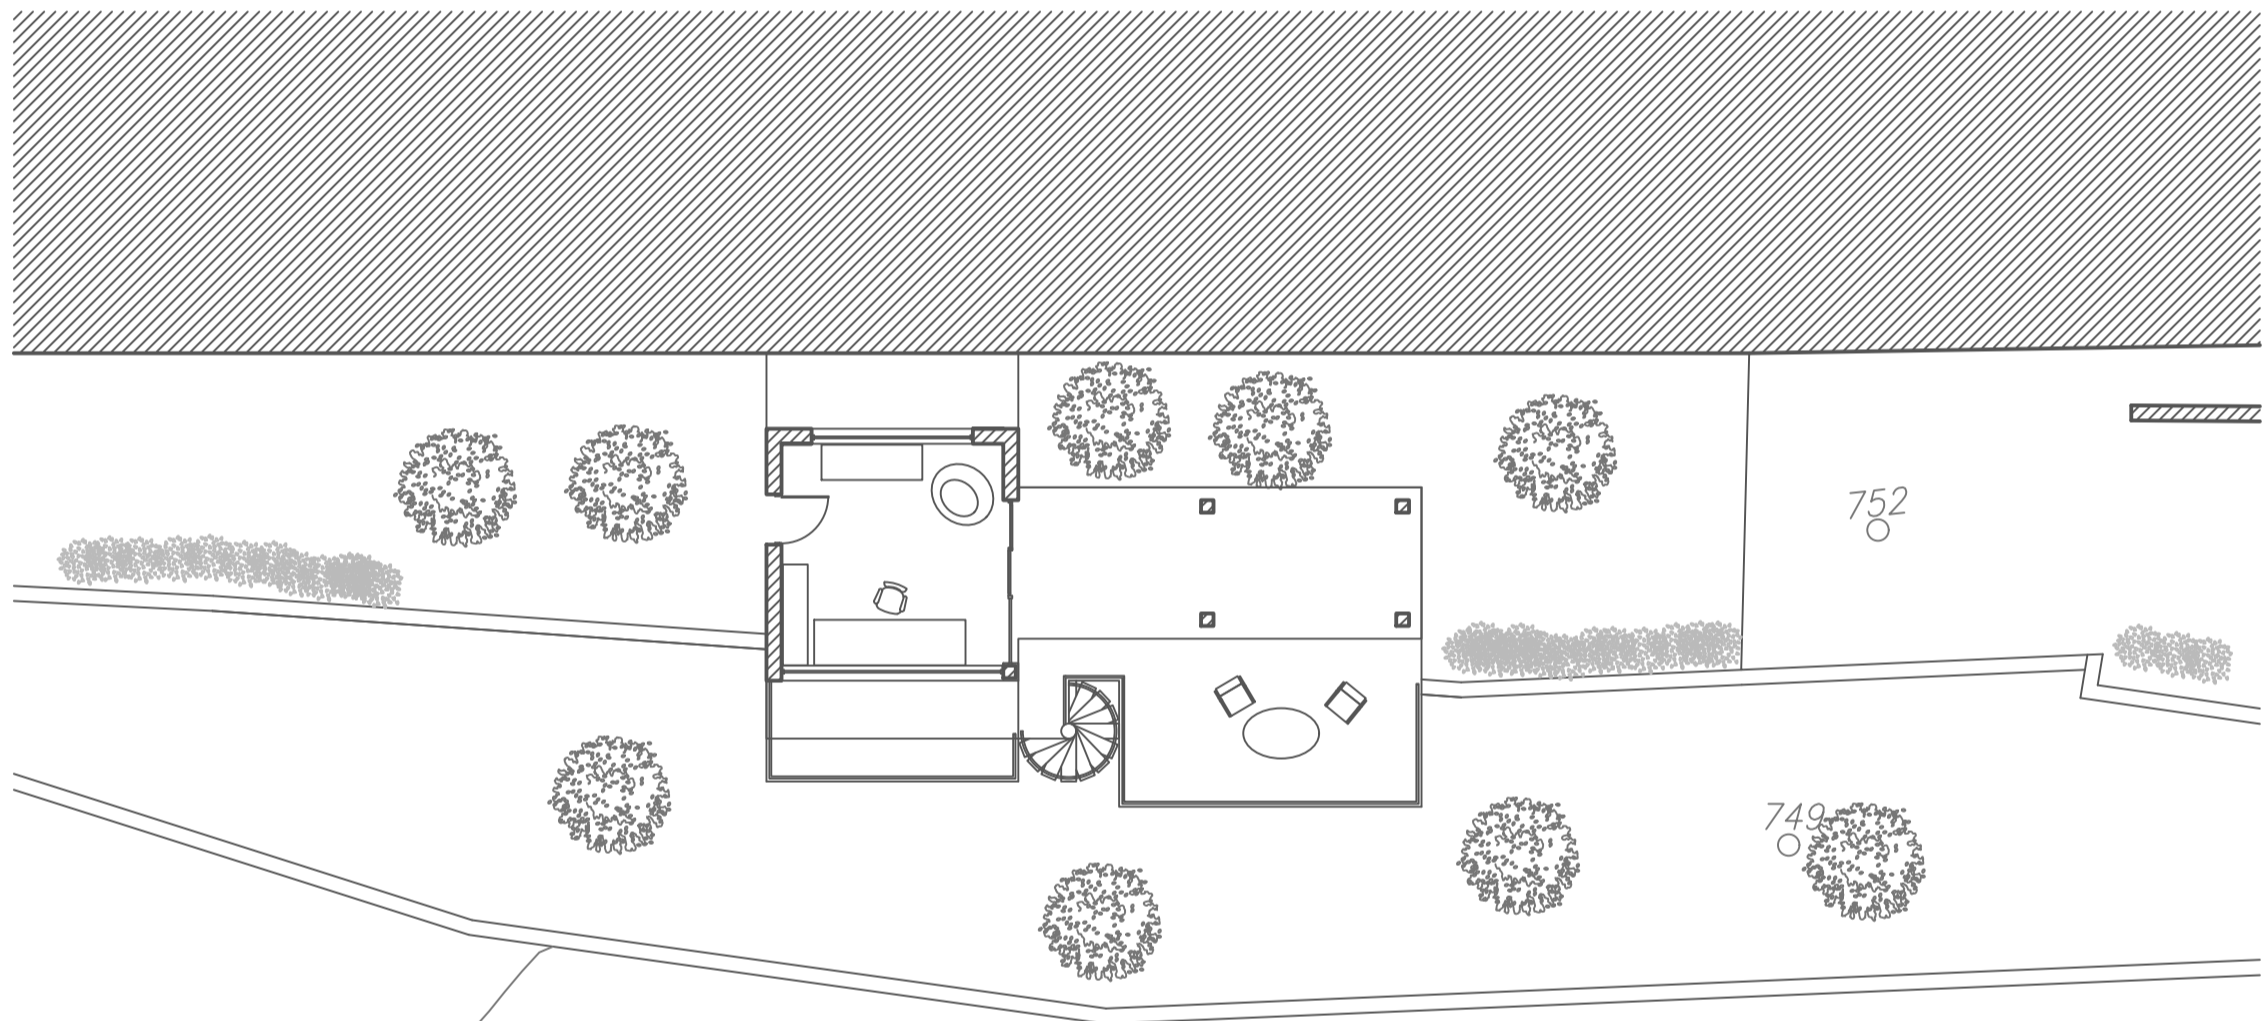

2ª PLANTA

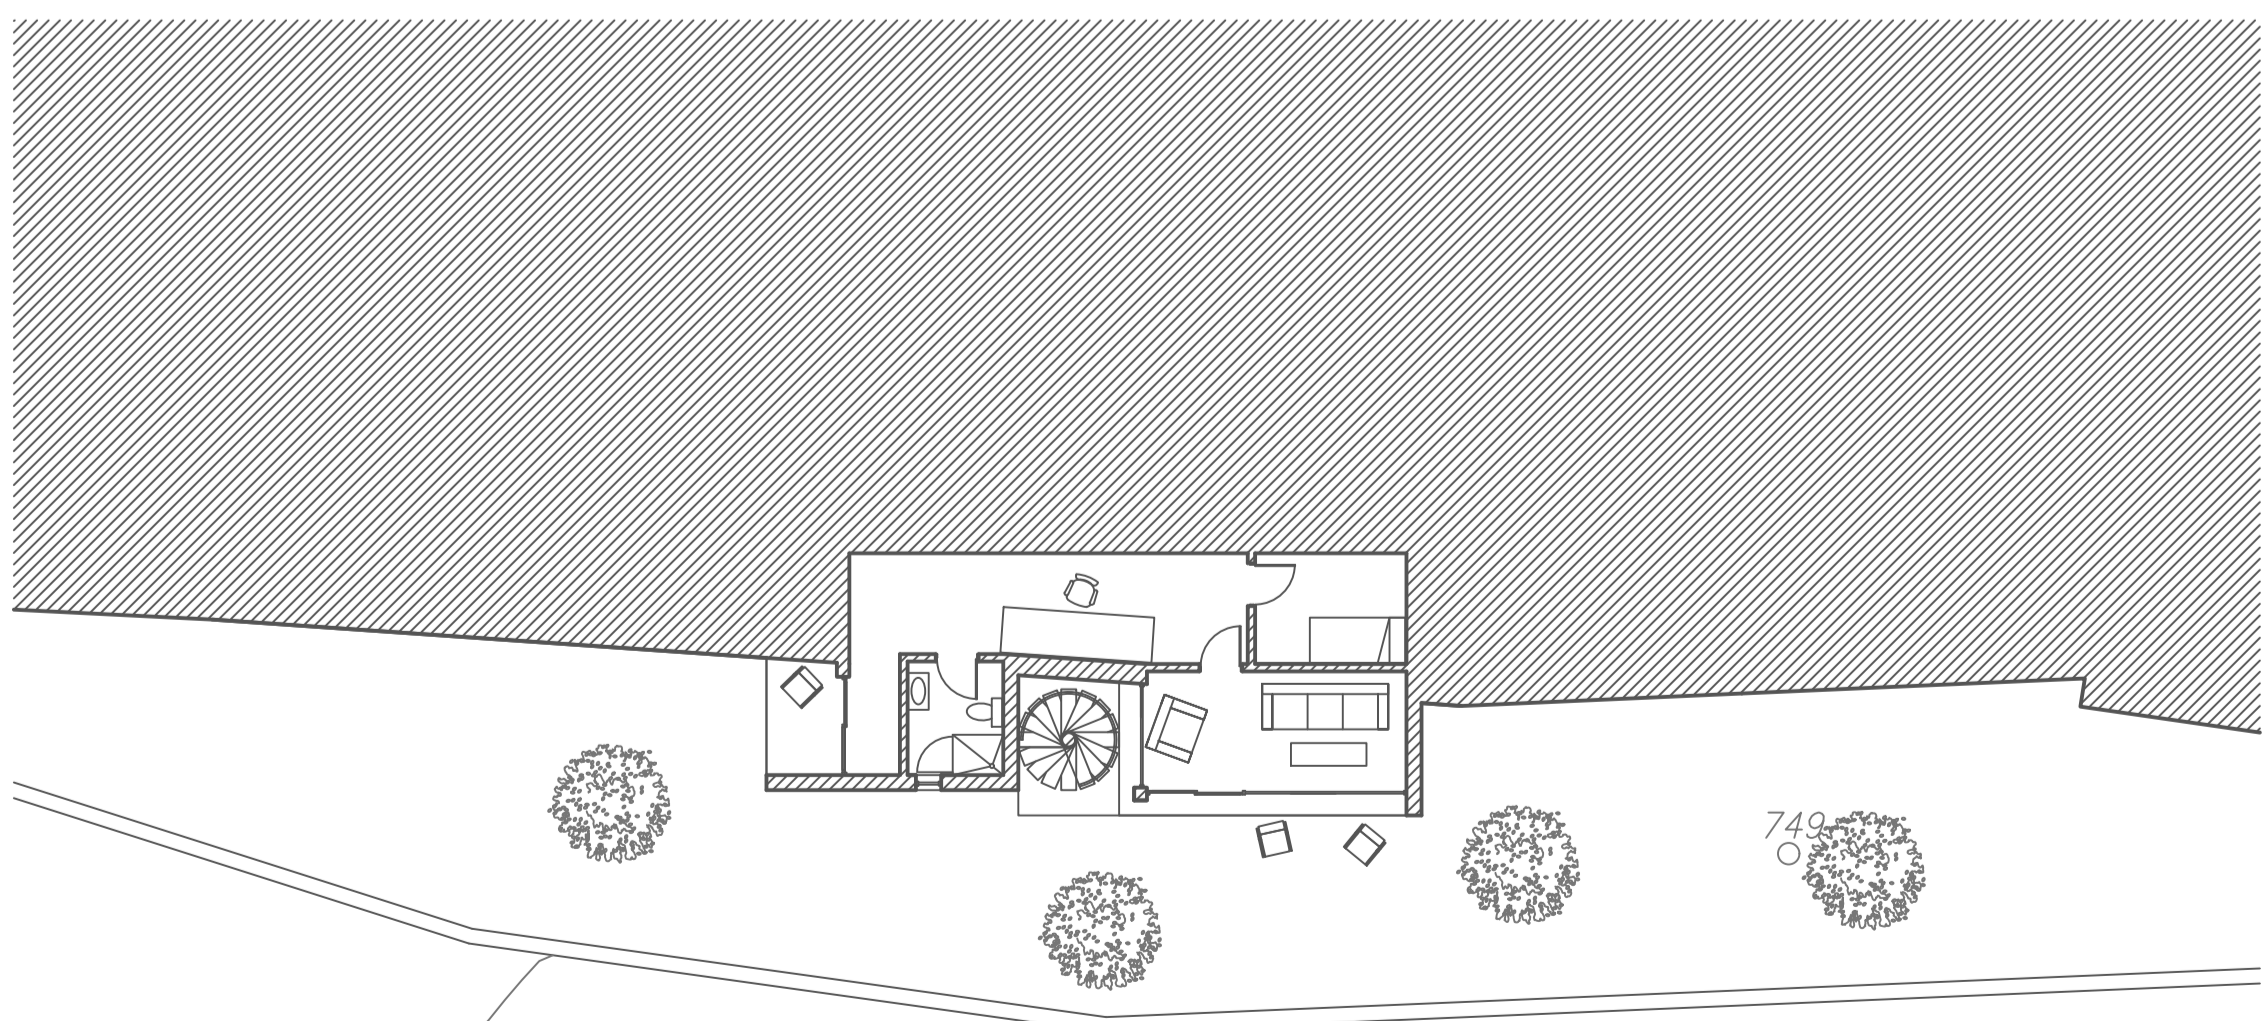

1ª PLANTA