




SECCIÓN A-A'

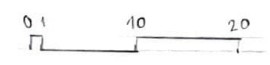

17500

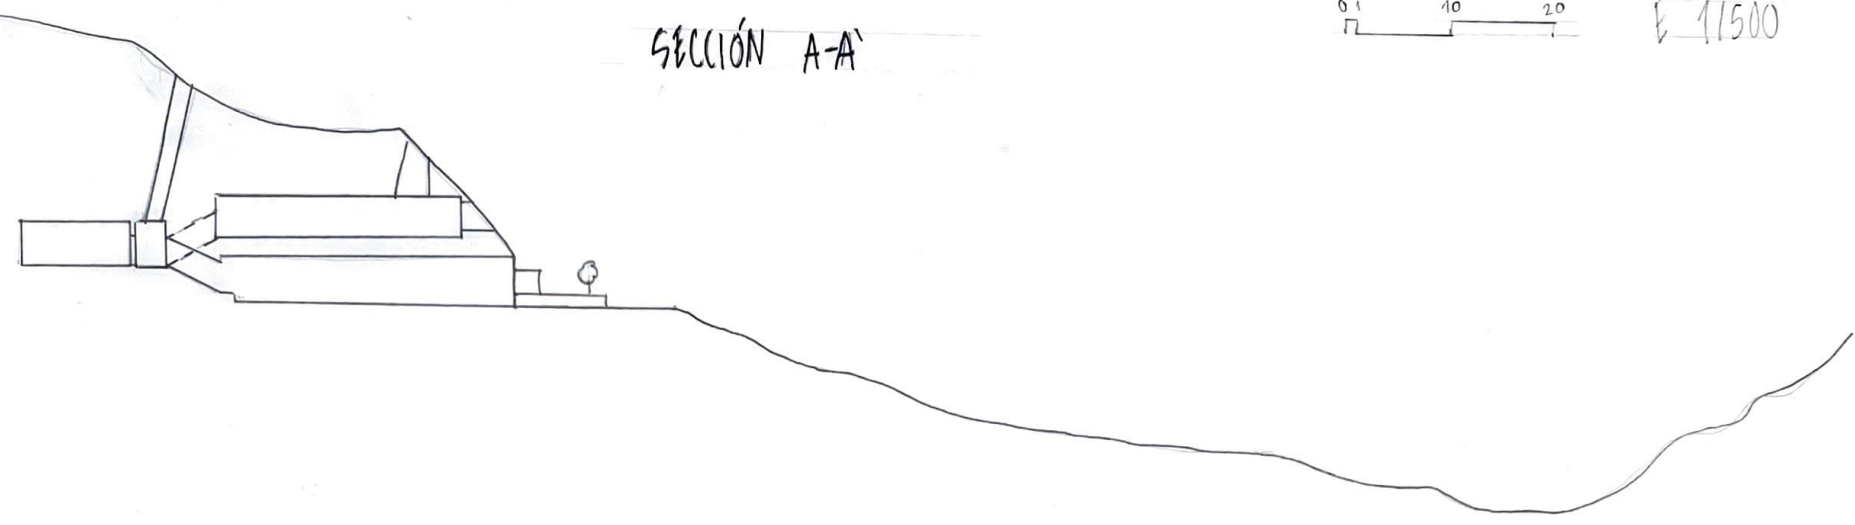

PLANTA

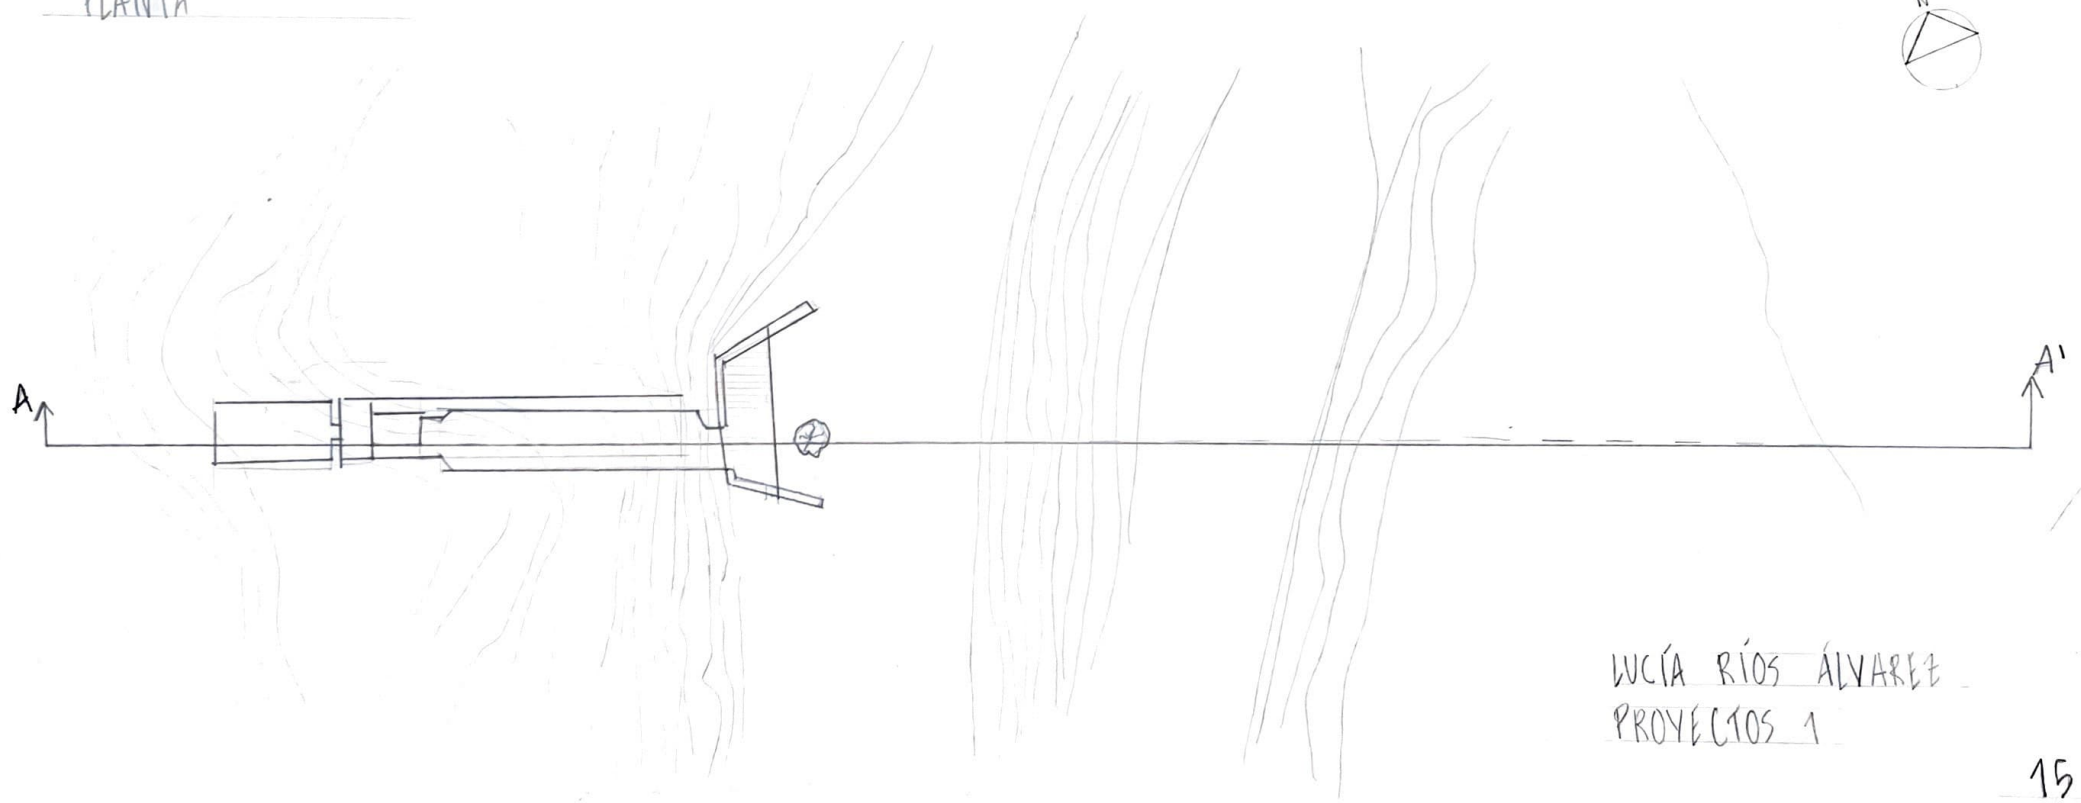

LUCÍA RÍOS ÁLVAREZ
PROYECTOS 1