


SECCION E-E'

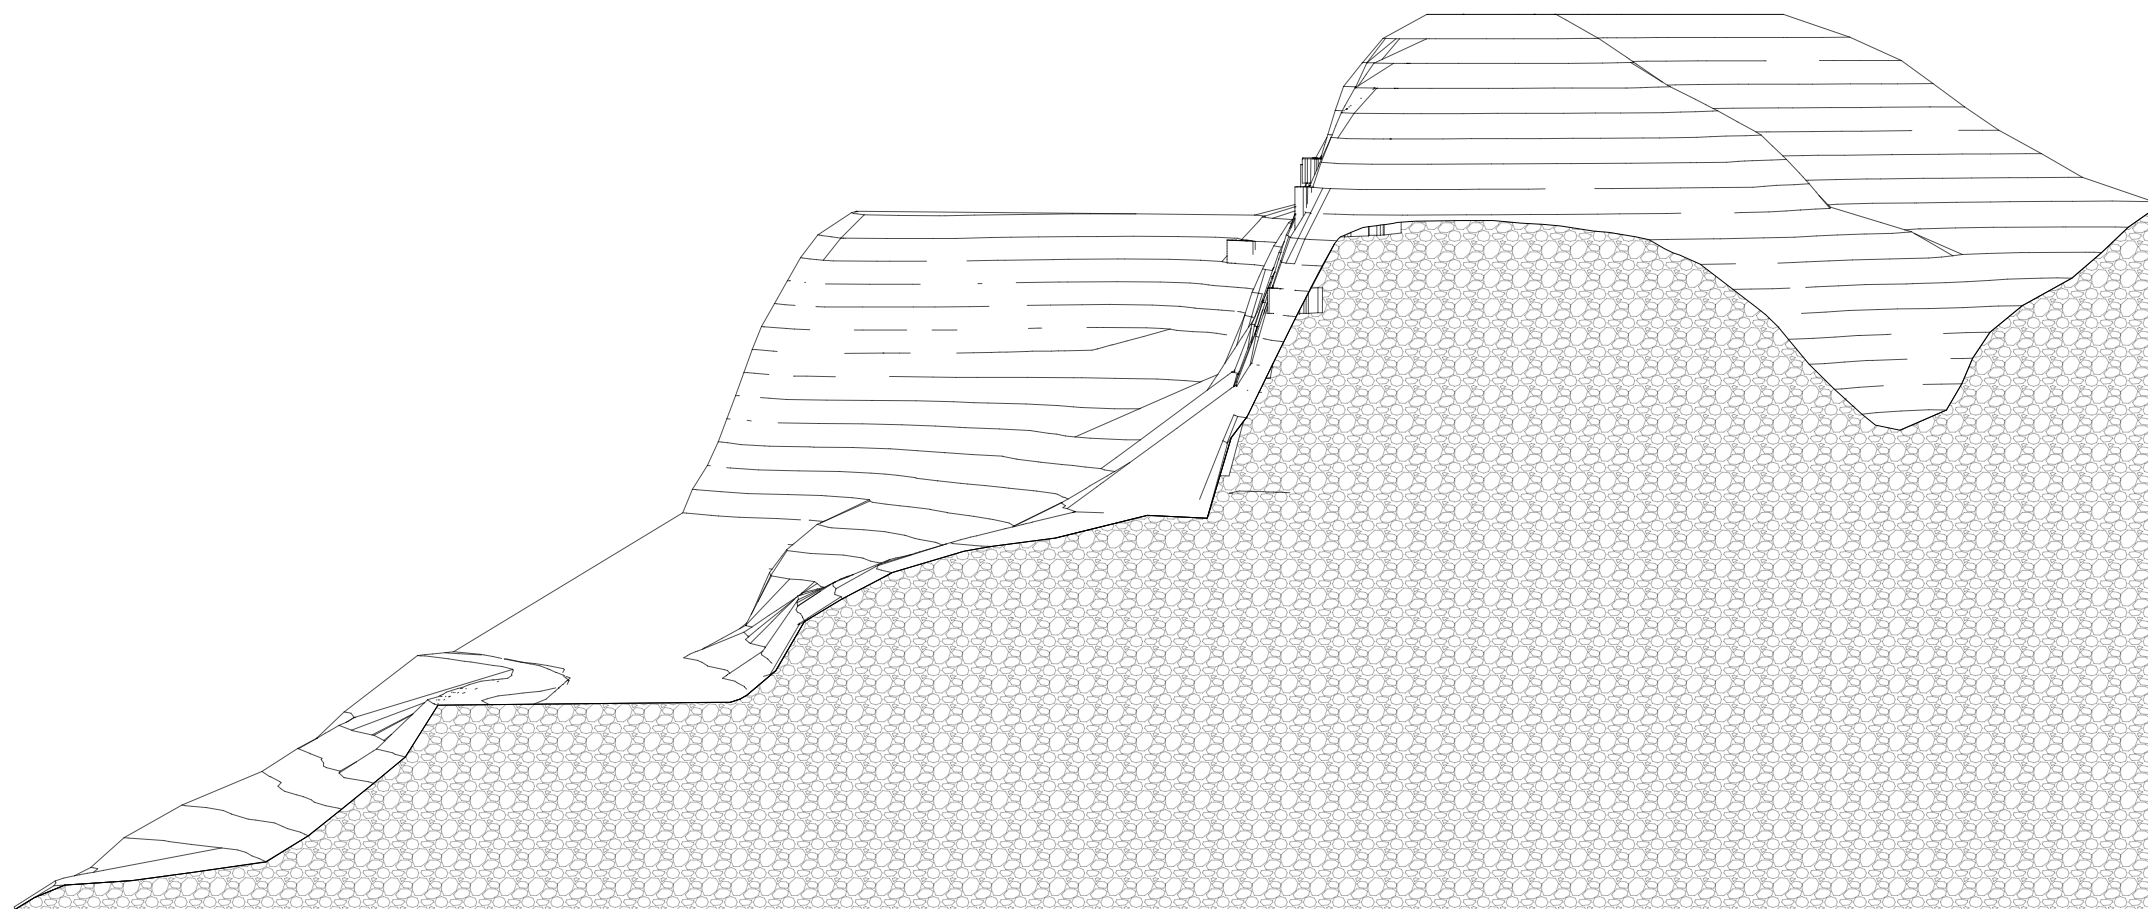

TITULO PLANO		TITULO DE PLANO ESPECIFICO	
ESCALA / FORMATO	1:500	PLANO N°	0
FECHA	Mes 202		