

Superficie 2000 m² =

40 m

Las escaleras son de una baja altura de 10cm ~~para~~ tambien voy a colocar bancos en la subida para el descanso


Escaleras por las dos partes por lo que en la subida al mirador se ve los huertos de flores que huelen muy bien y que dan un belleza a la entrada del jardin por tres diferentes colores

Zona de descanso con cubierta para proteger de lluvia y rayos del sol.

Fuente para beber

Bancos

Fuente para cruzar la otra parte del jardin donde hay Arboles de altura muy grande 7m

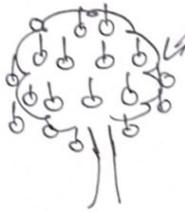

Parte de los Arboles y huertos frutales




Camino hecho de Pavimento o piedras.

Barrera del mirador


3 m

1m

3m

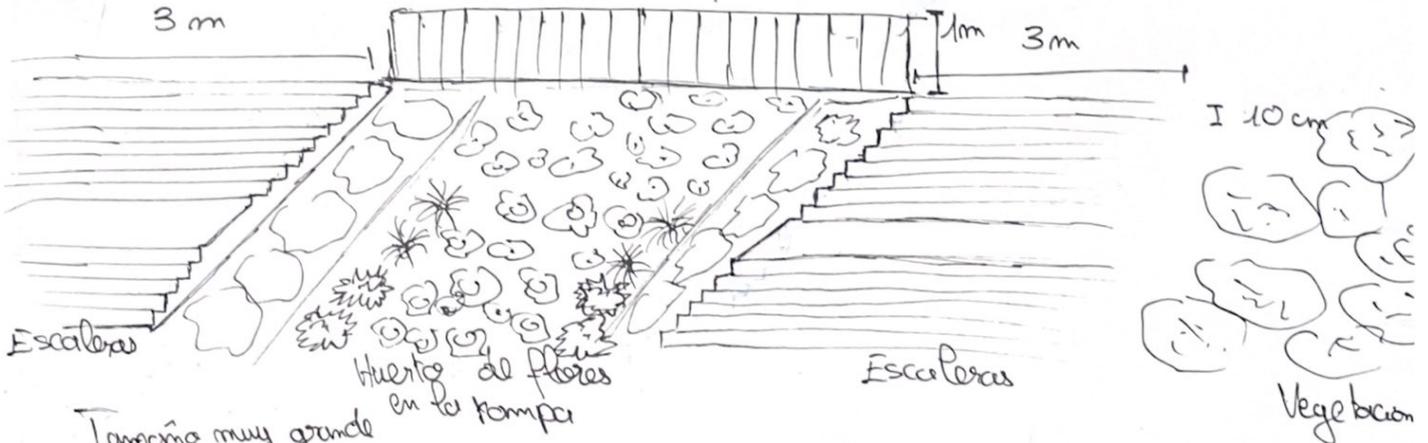

Tamano muy grande 5m de altura 4m de ancho Arco de Libertad

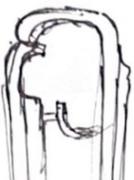

Una gran Escultura en el Medio del Jardin por lo que lo considero como una ventana para ver el huerto de flores como un cuadro.