




PLANTA SUPERIOR

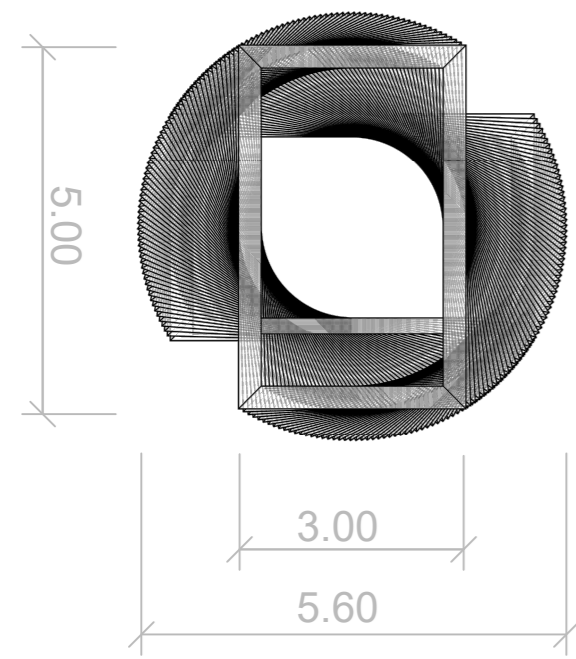

ALZADO SUR

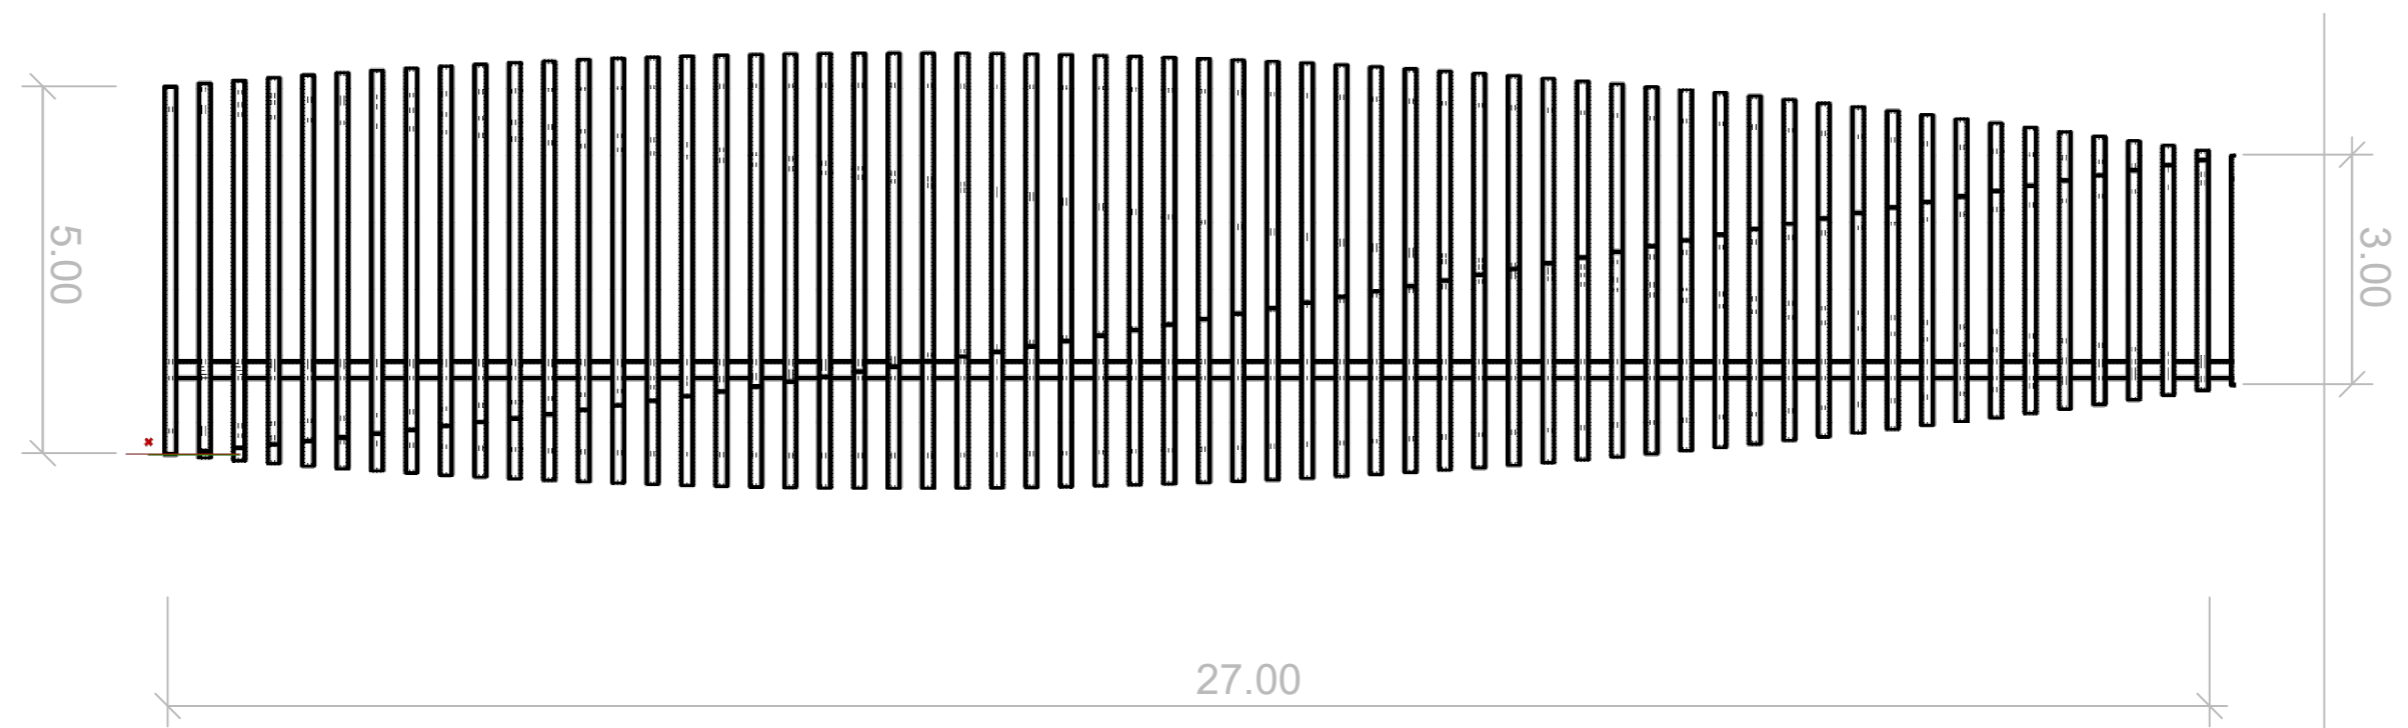

ALZADO LONGITUDINAL

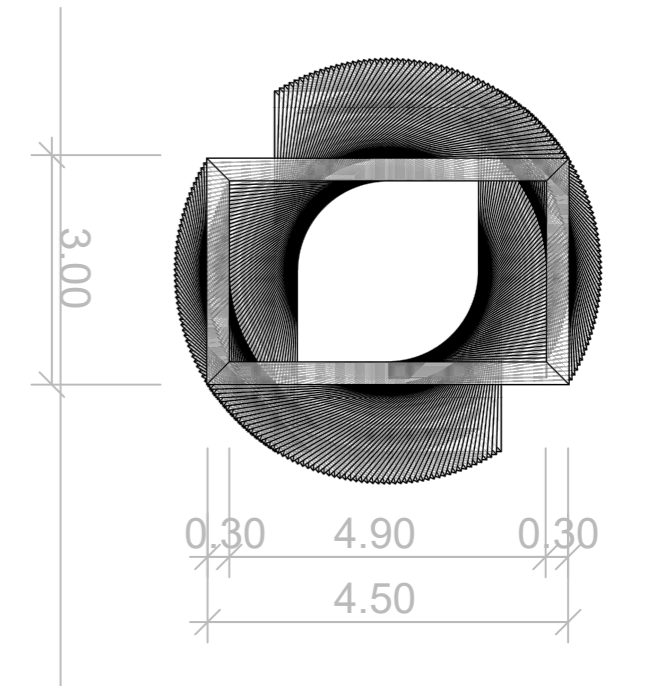

ALZADO SUR

