


"El presente documento es copia de su original del que es autor el Arquitecto IVÁN FALTOYANO GUEDES. Su utilización total o parcial, así como cualquier reproducción o cesión a terceros, requerirá la previa autorización expresa del autor, quedando en todo caso prohibida cualquier modificación unilateral del mismo."

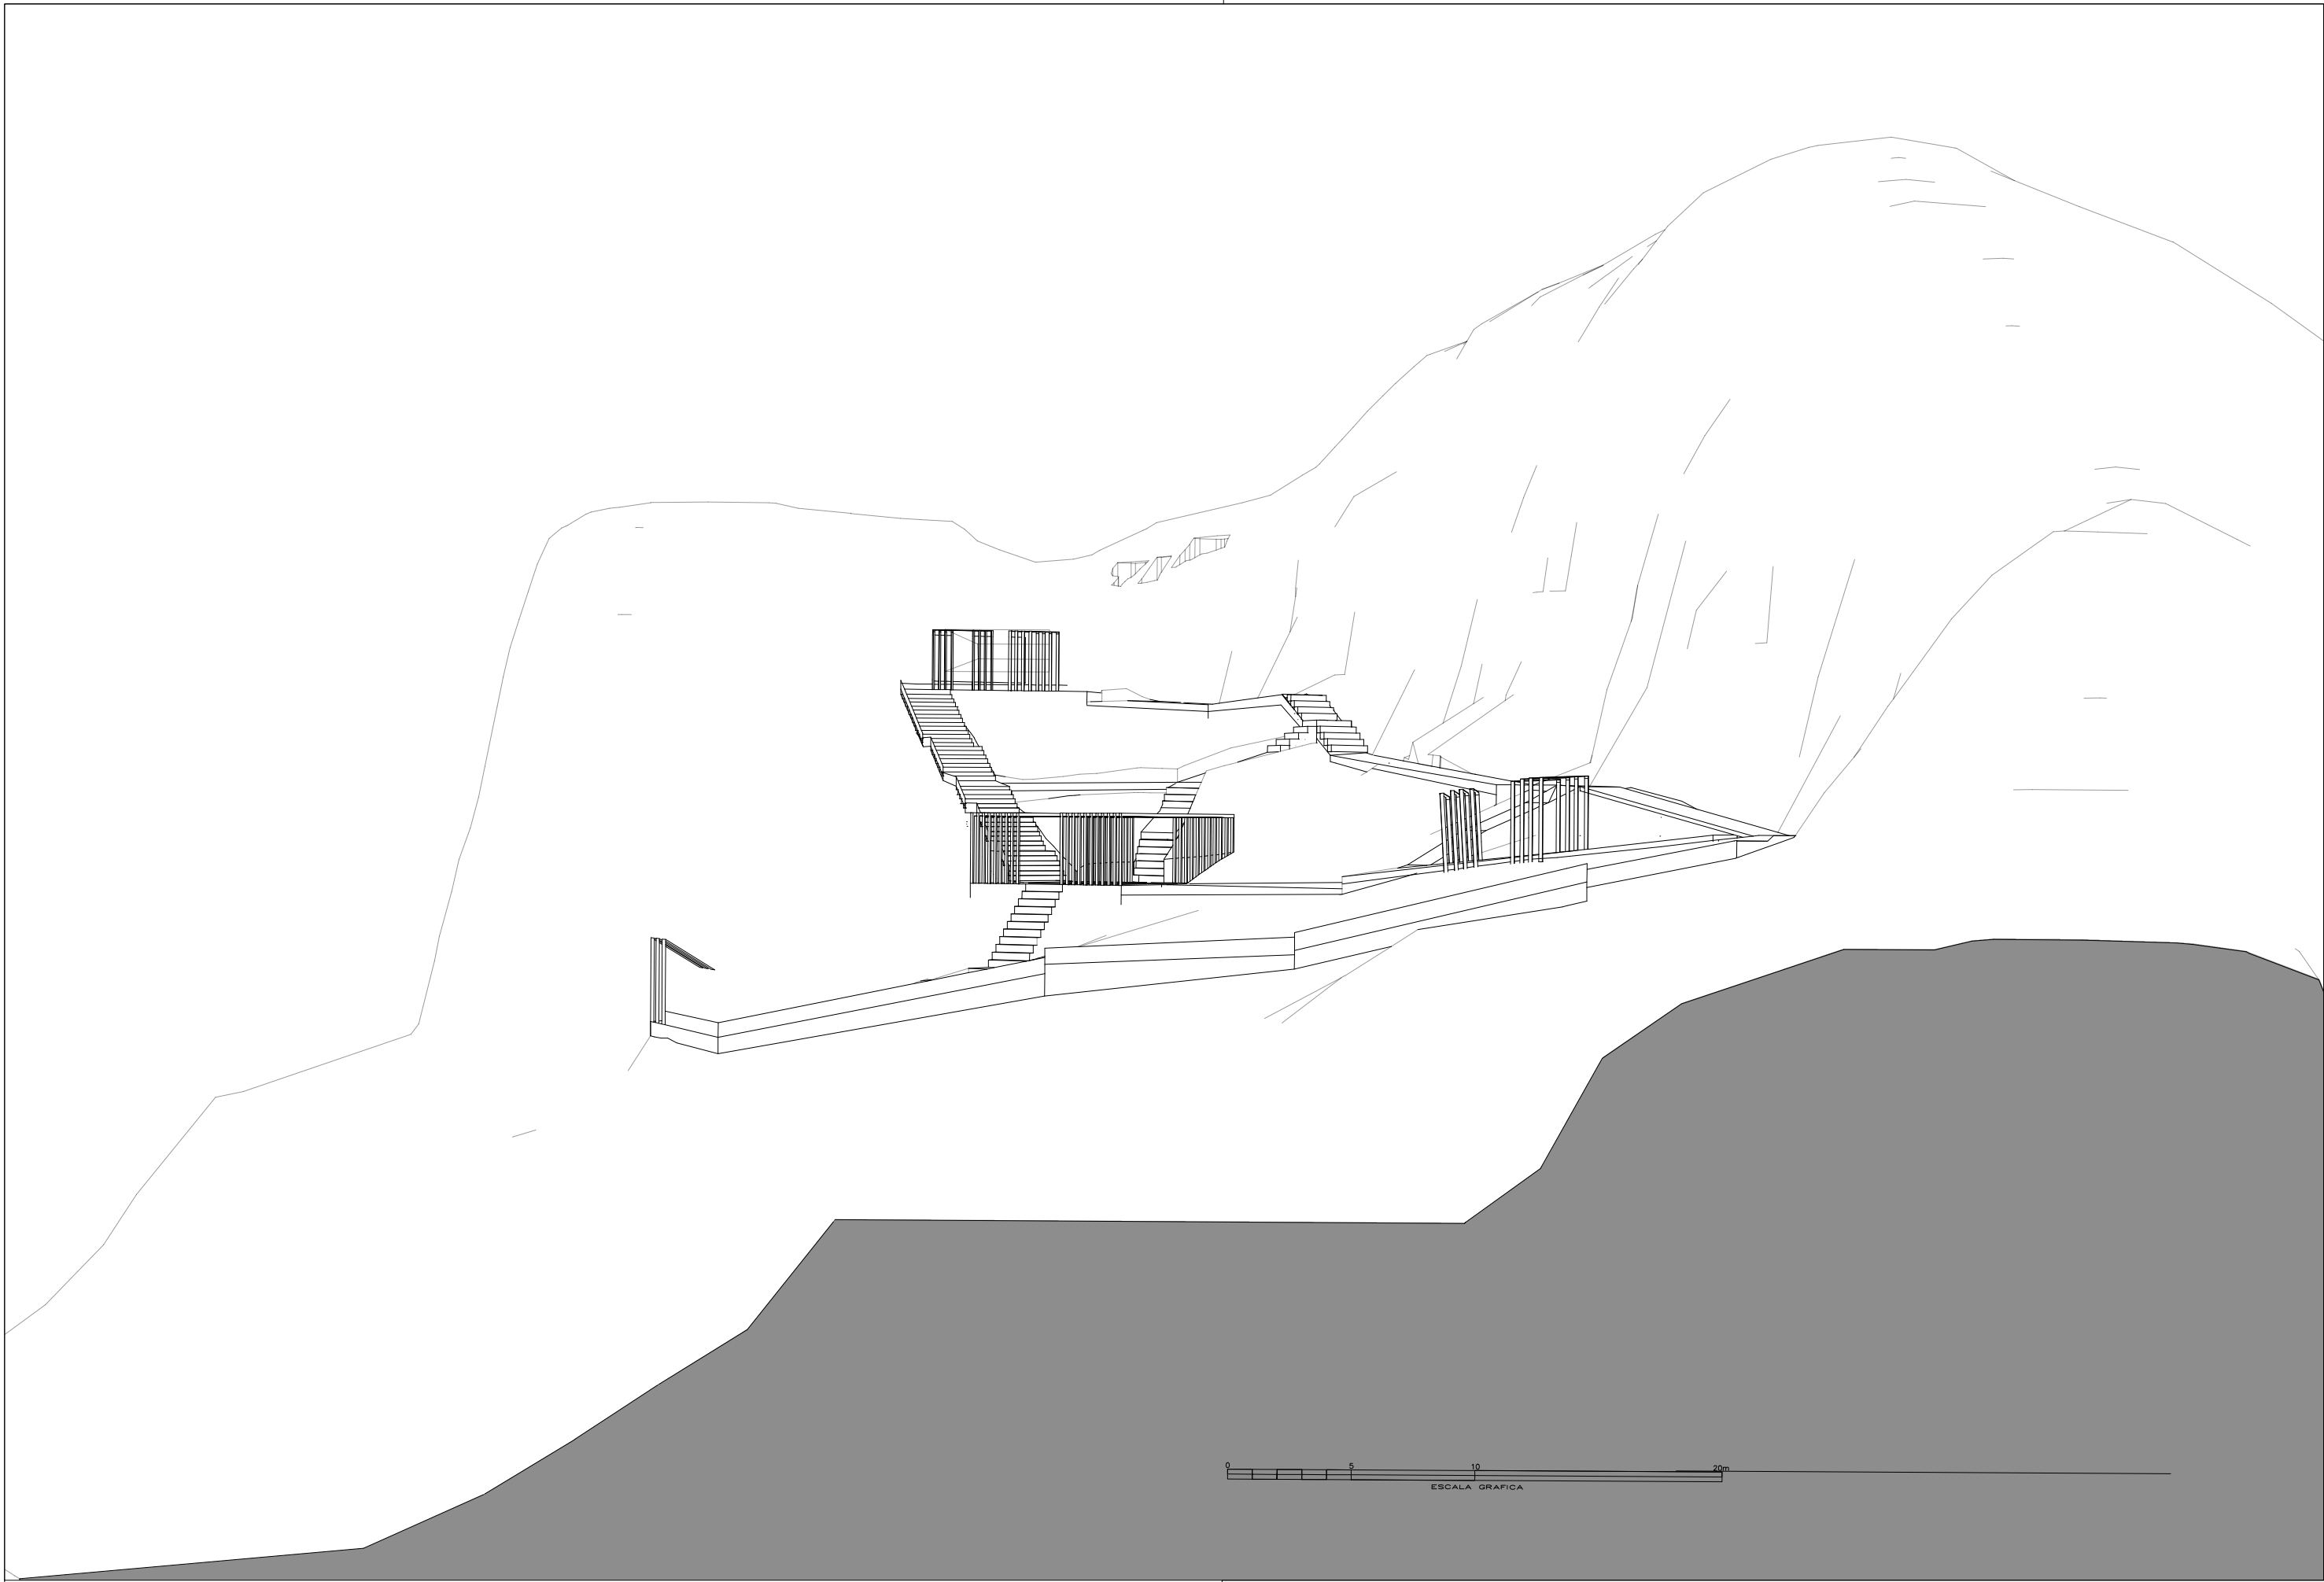

PROYECTOS 1		ALZADO DERECHO
	Sergio Peinado	ESCALA / FORMATO 1:150 / A3
		FECHA 13/06/2023
		PLANO N° 5