



TERRENO INICIAL

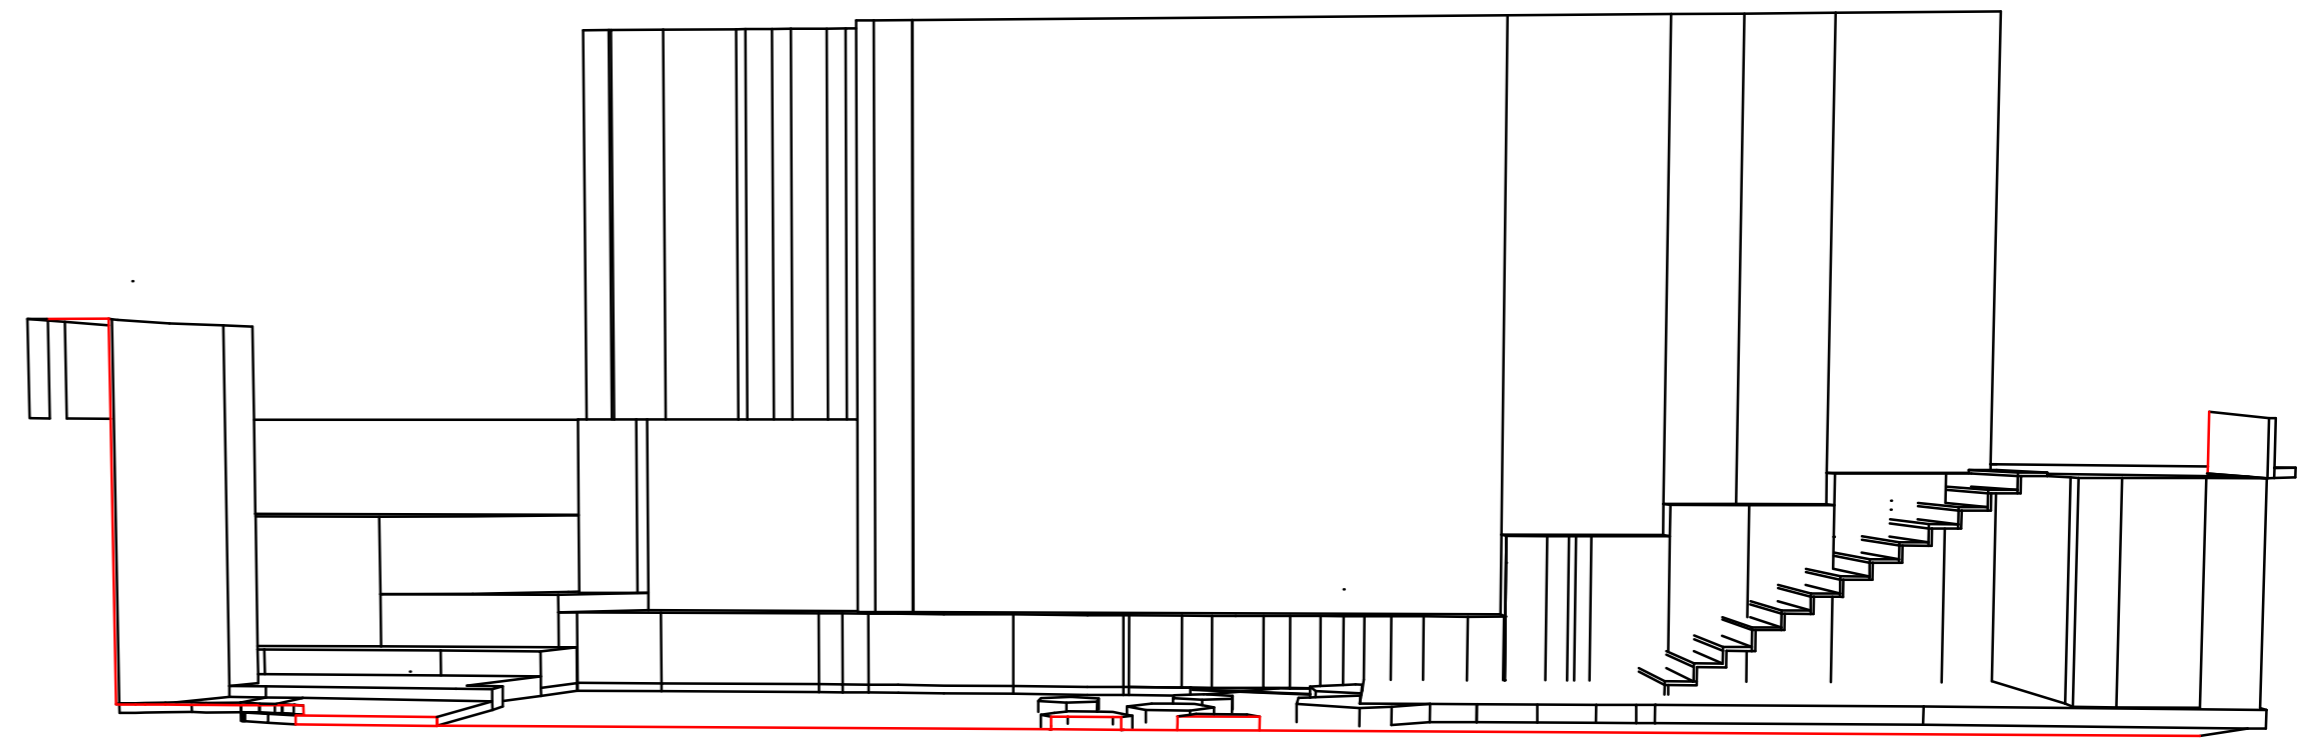

TERRENO MODIFICADO

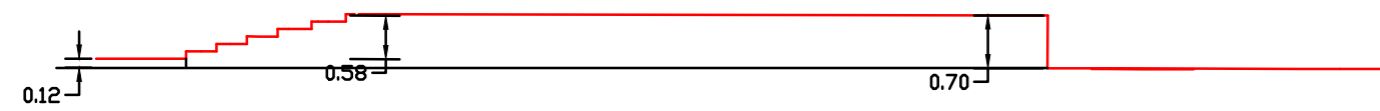

BAJADA DEL TERRENO: 0,58 CM



ESCALA 1:100