



SECCIÓN A-A'

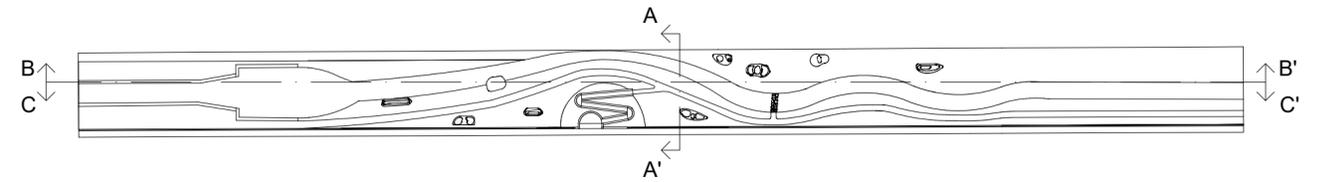

SECCIÓN B-B'

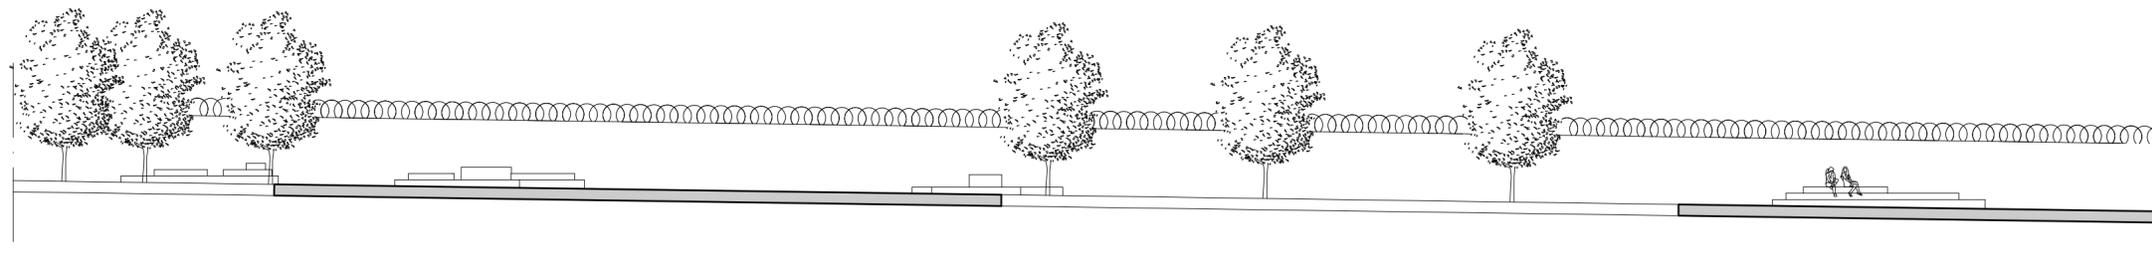

SECCIÓN C-C'

GIADA FERRO		
PROYECTOS 1	GRUPO A	2021/22
PROFESOR: FRANCISCO JAVIER FERNÁNDEZ GARCÍA		
SECCIONES		

E1:200

FORMATO A2

