
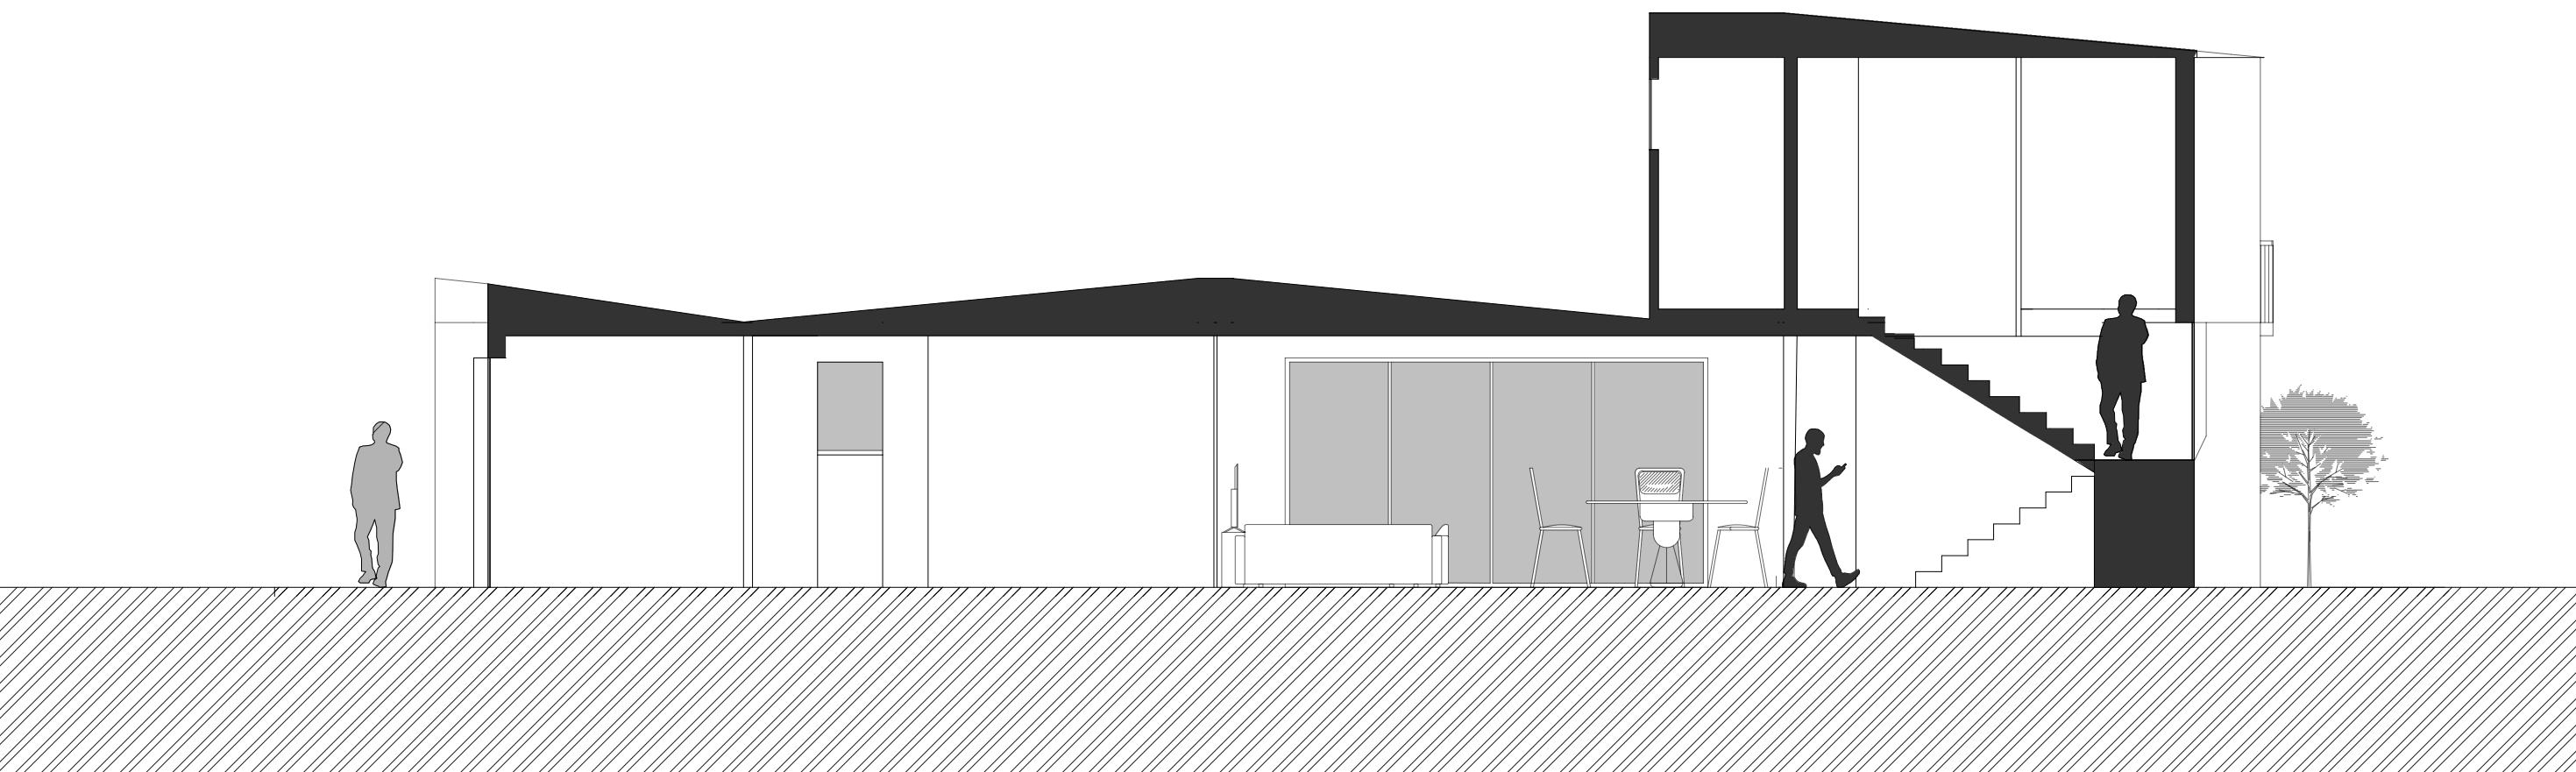


El presente documento es copia de su original del que es autor el Arquitecto IVÁN FALTOYANO GUEDES. Su utilización total o parcial, así como cualquier reproducción o cesión a terceros, requerirá la previa autorización expresa del autor, quedando en todo caso prohibida cualquier modificación unilateral del mismo.

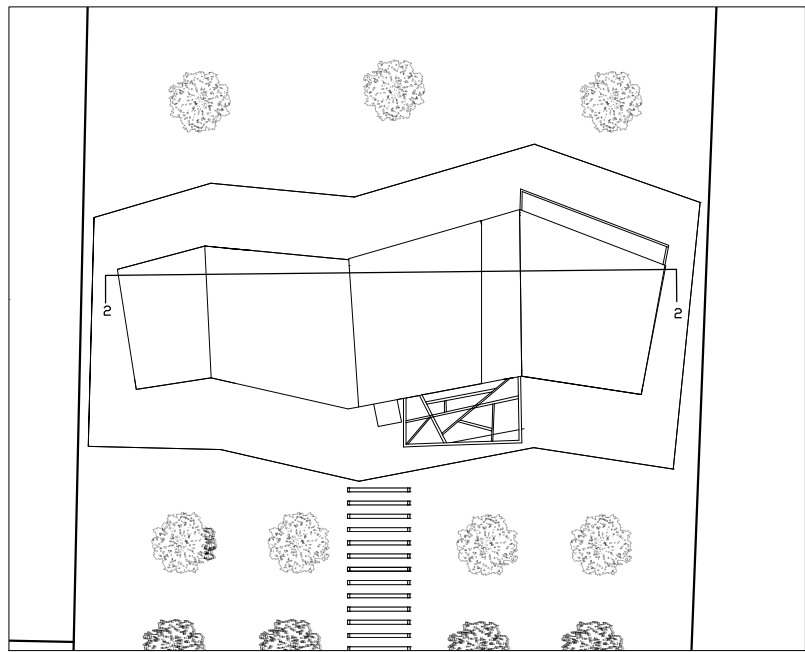

<b>PROYECTOS 2</b>	<b>PROFESOR:</b> JAVIER FERNANDEZ	<b>SECCION 2-2''</b> SECCION LONGITUDINAL	
 ESCALA GRAFICA	<b>ALUMNO</b> SERGIO PEINADO	<b>ESCALA / FORMATO</b> 1:75/ A3	<b>PLANO Nº</b> 0
		<b>FECHA</b> 11/01/2024	