
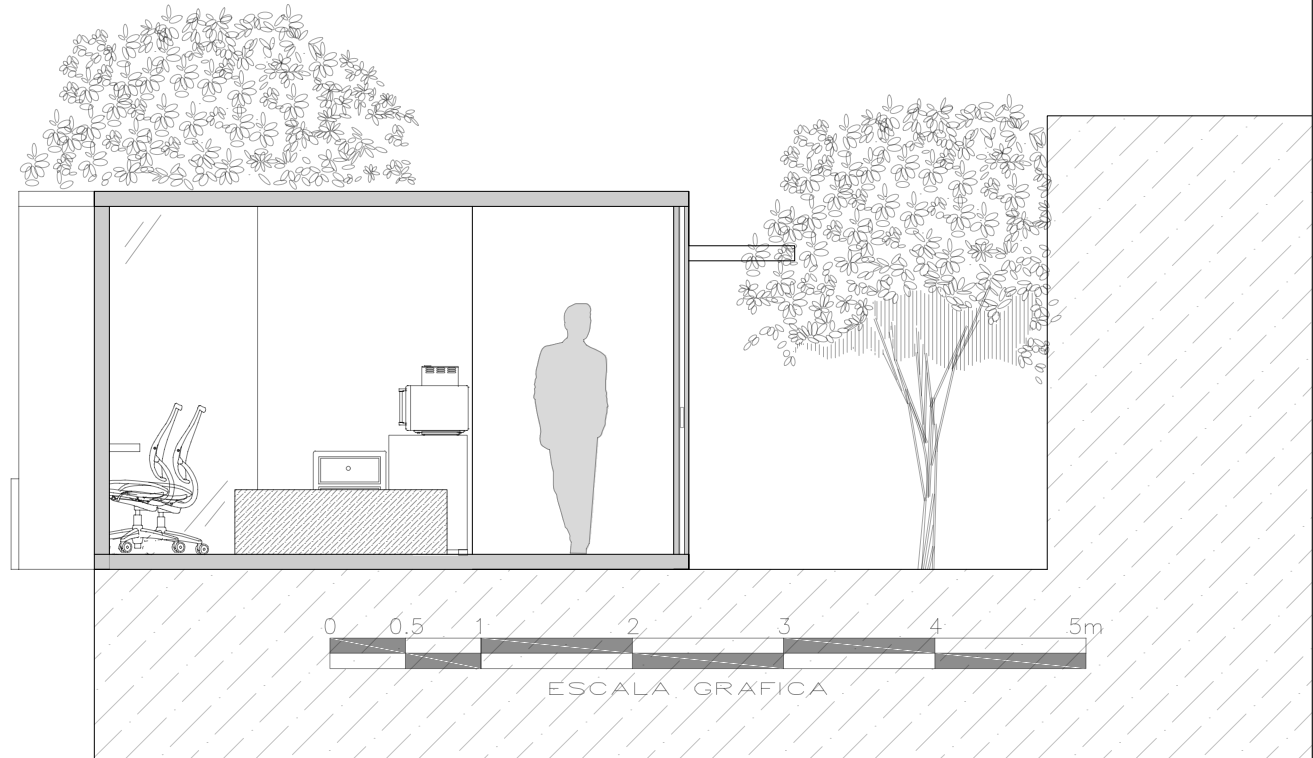


ESCALA 1/150

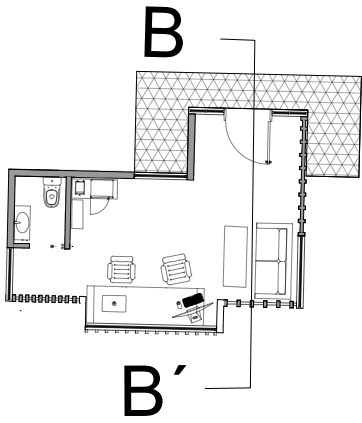

PROYECTO 2 GRUPO B	SERGIO PEINADO Nombre	TITULO PLANO SECCION B-B'
CARMEN DE LOS MARTIRES	PROFESOR JAVIER FERNANDEZ	ESCALA / FORMATO 1:50 / A4
		PLANO N° FECHA 12/ENERO/2023