


PERSPECTIVA MILITAR PERGOLA

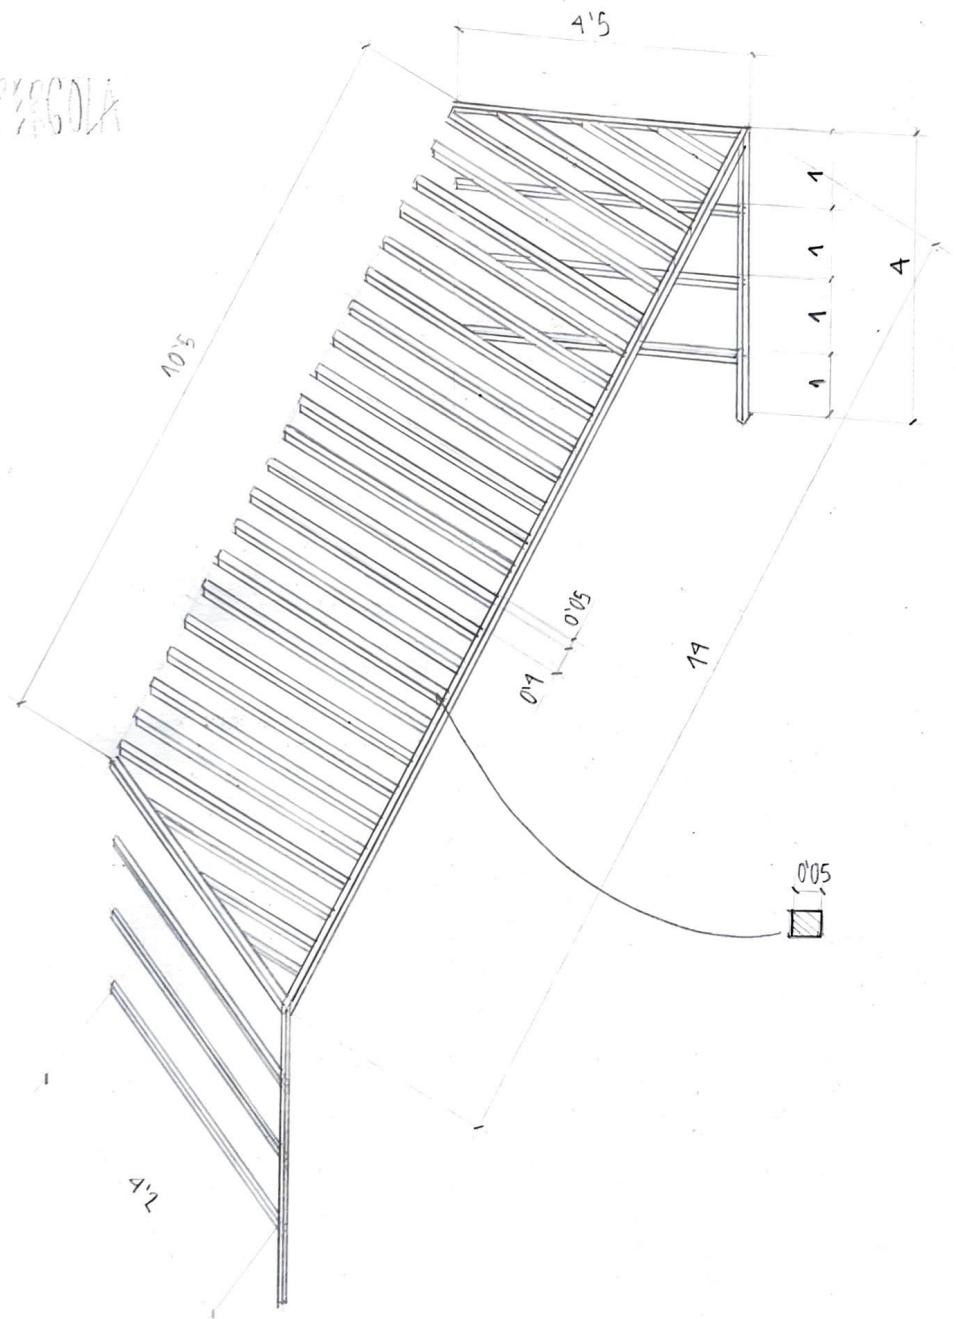

0 1 2 3 4 ESCALA 1/75

LUCÍA RÍOS ALVAREZ PROYECTOS 1-F