
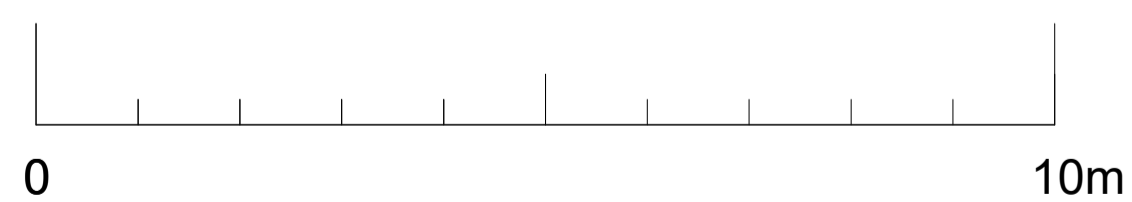


Detalles constructivos

en escala 1:25 señaladas posteriormente.

C01: cubierta con lucernario de doble acristalamiento de vidrio templado mas cámara de aire correspondiente y vidrio de seguridad.

C02: Losa de hormigón de grosor 15cm que se apoya sobre los muros tapiales de tierra apisonada sin necesidad de amarre o sujección alguna.

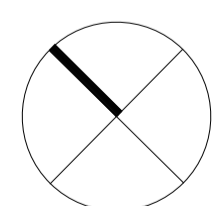

E 1:75

PROYECTOS 2
 PLANTA MI ZONA MODIFICADA
 ISABEL MARÍA SÁNCHEZ ARMENTEROS
 CURSO 2022-2023
 PROF: JAVIER FERNÁNDEZ