



Sección A-A'

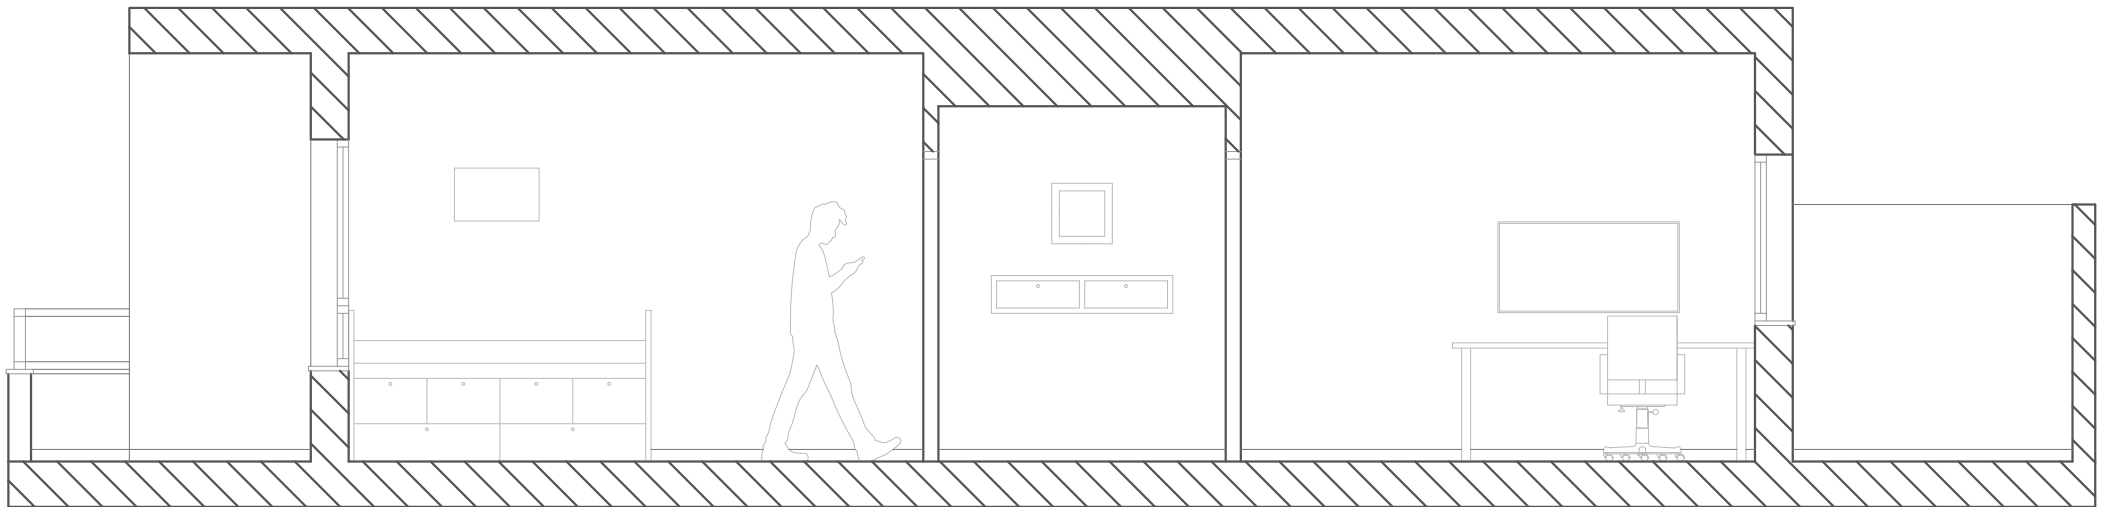

Sección B-B'

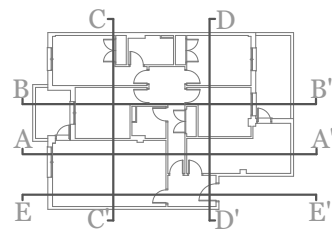

SECCIONES-ALZADOSOS ACTUALES AMUEBLADOS

Escala 1/50

