




SECCIÓN AA'

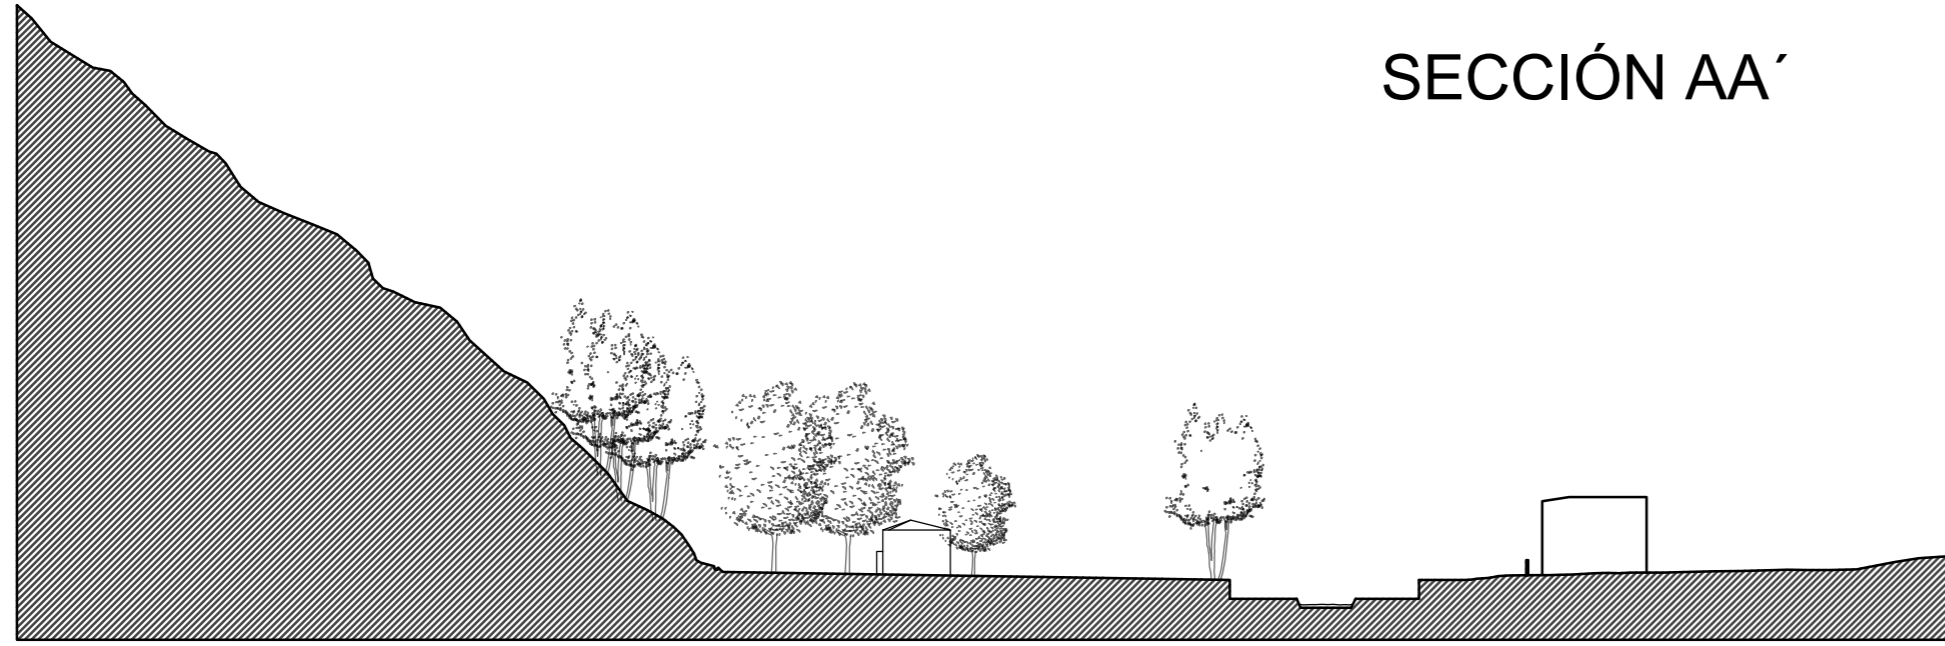


SECCIÓN BB'

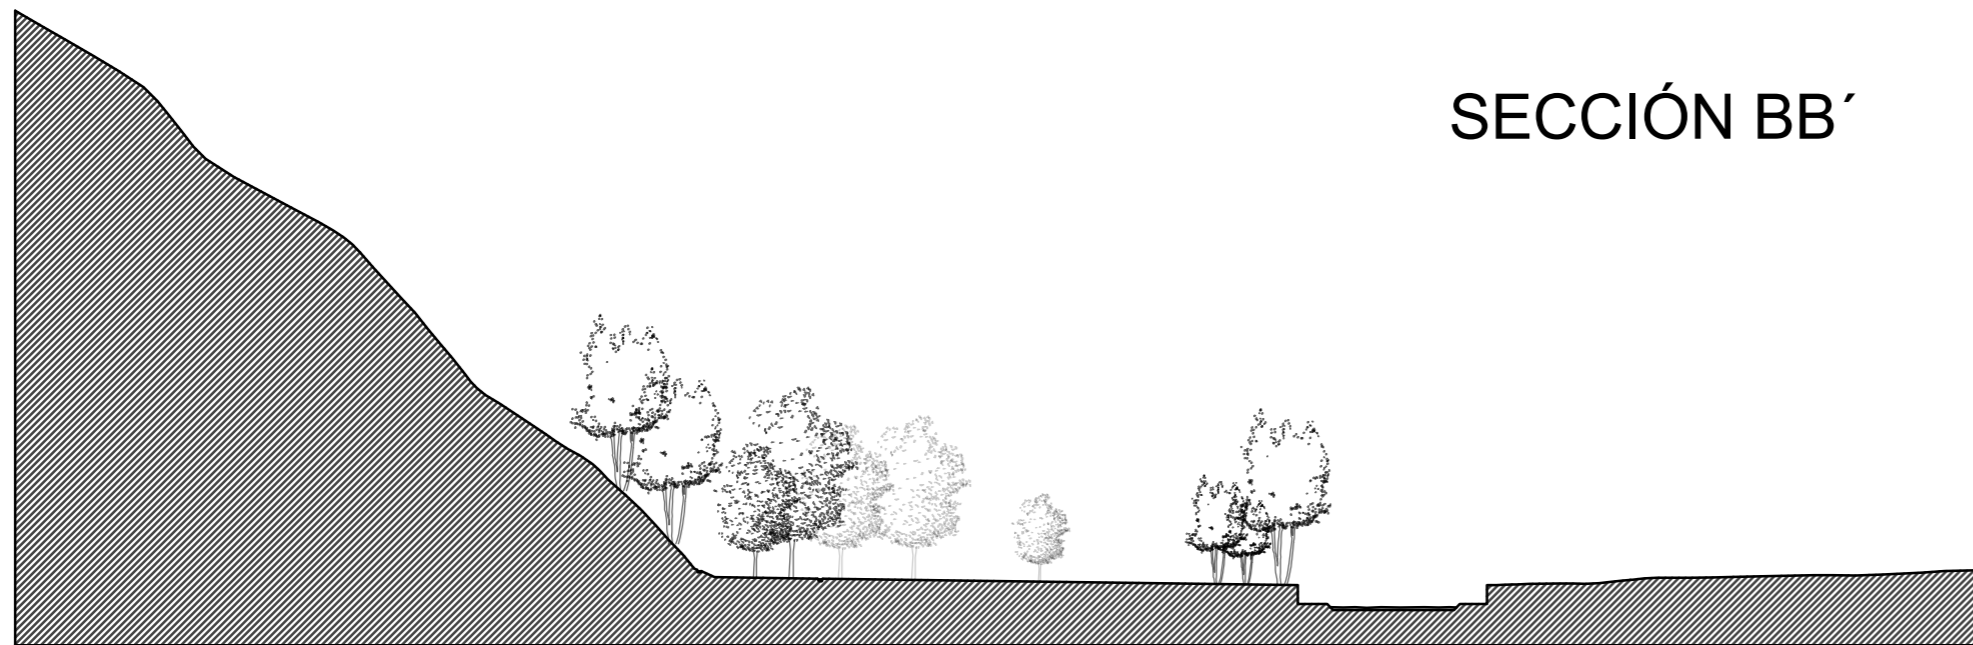

SECCIÓN CC'

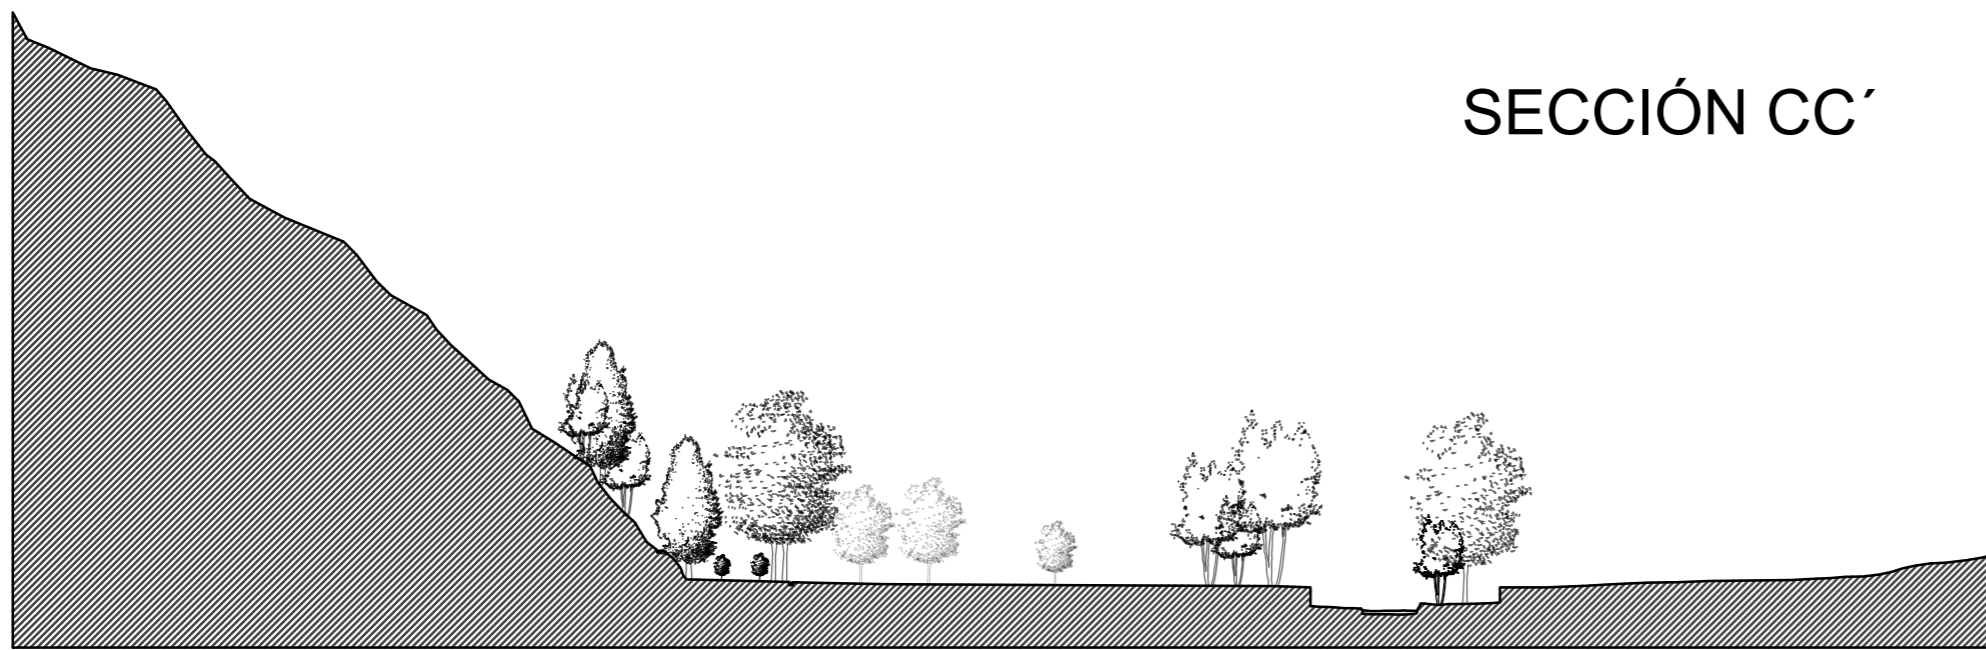

ESCALA 1: 1500

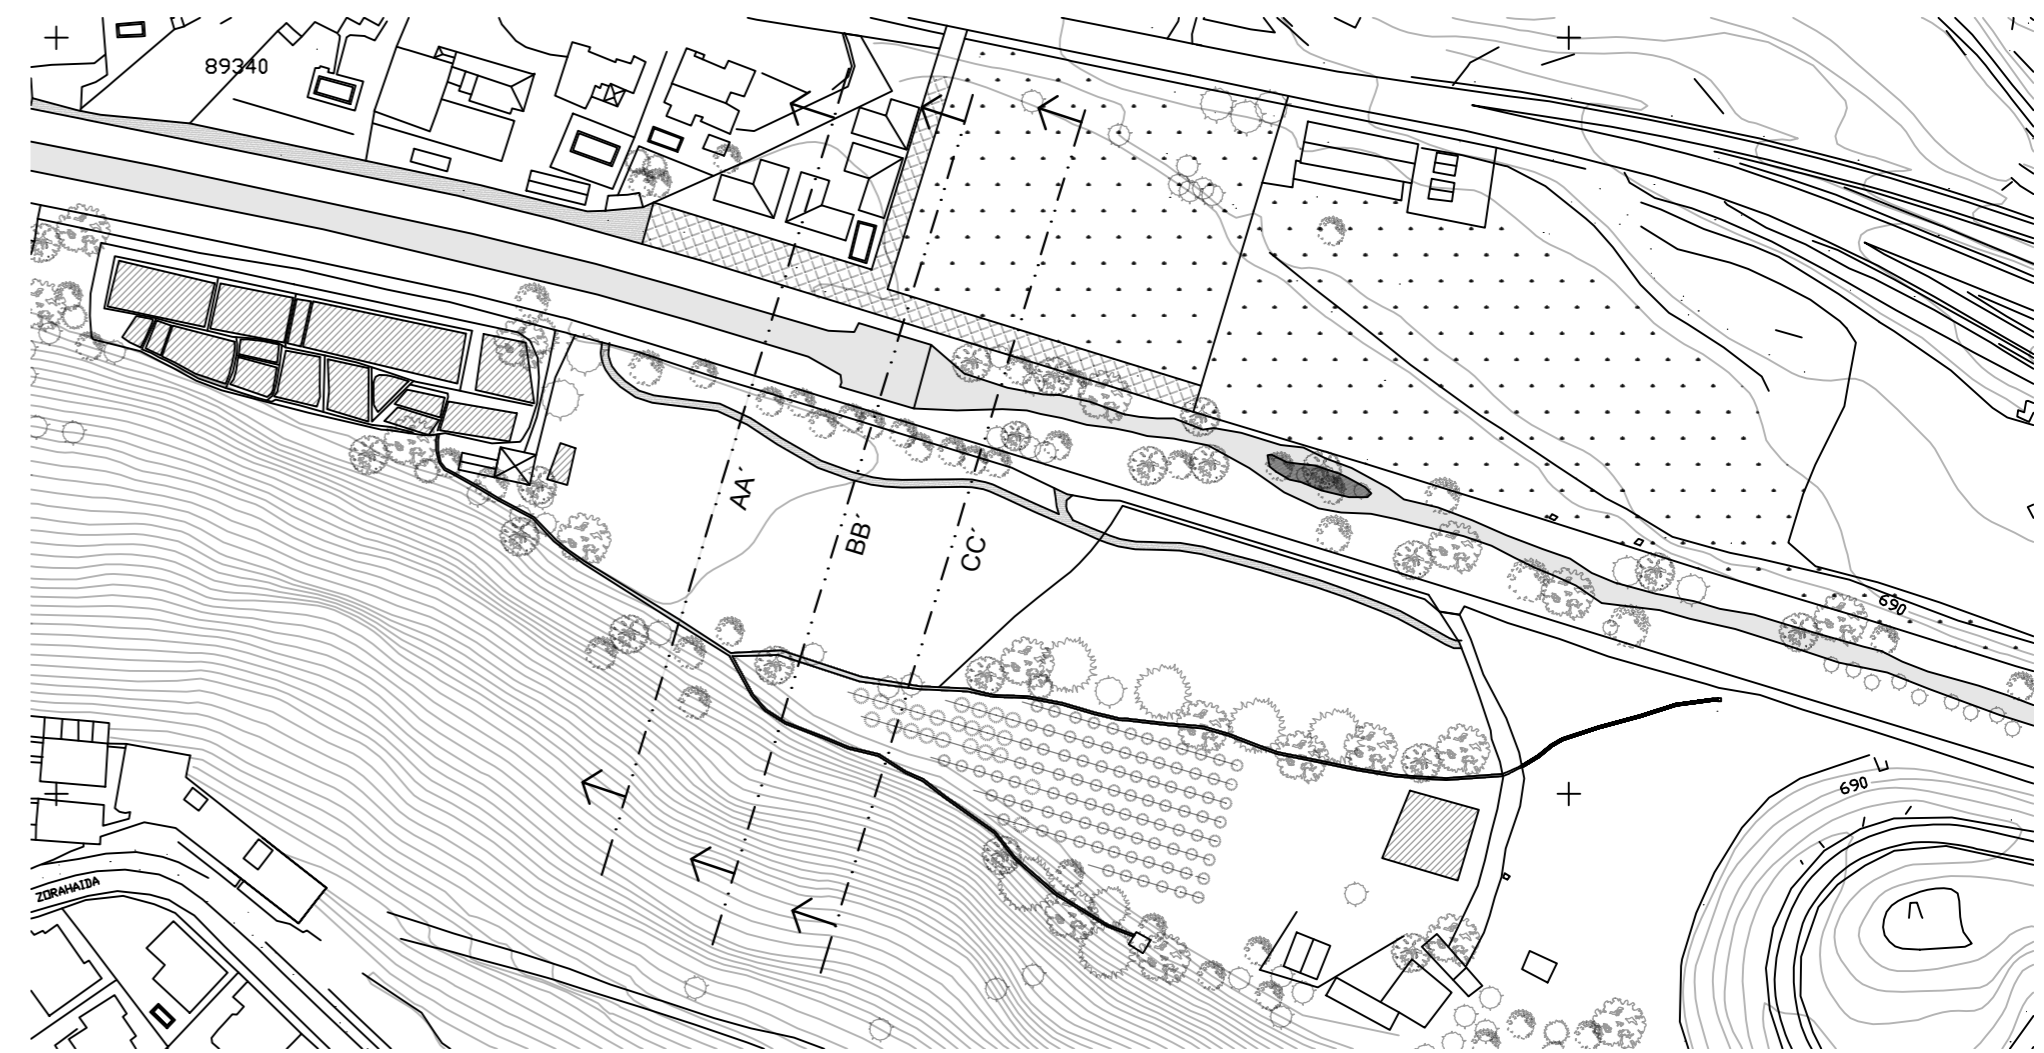

PROYECTOS 1 CURSO 2021/2022

Zona de Actuación, Secciones Río Genil Granada

María Garrido Fernández

Francisco Javier Fernández García

ESCALA 1:1000

