




Alzado Suroeste.

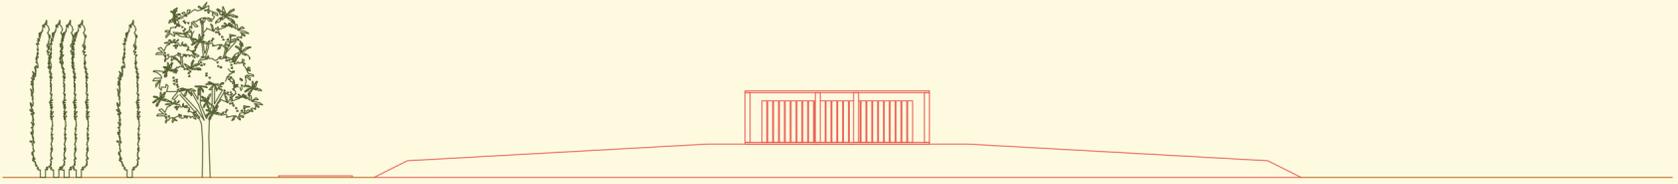

Sección Suroeste.

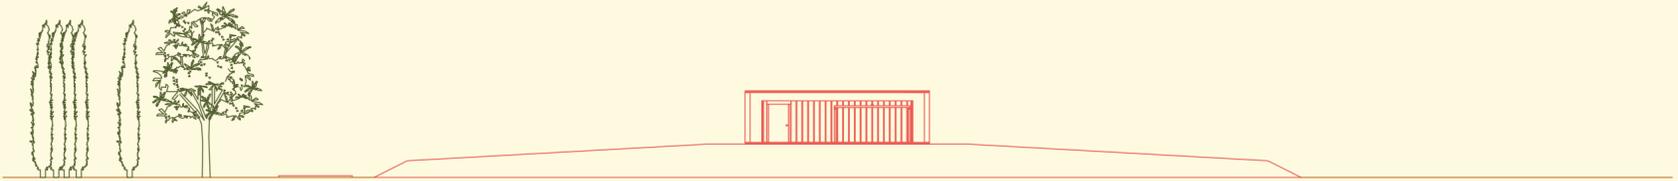

Alzado Sureste.

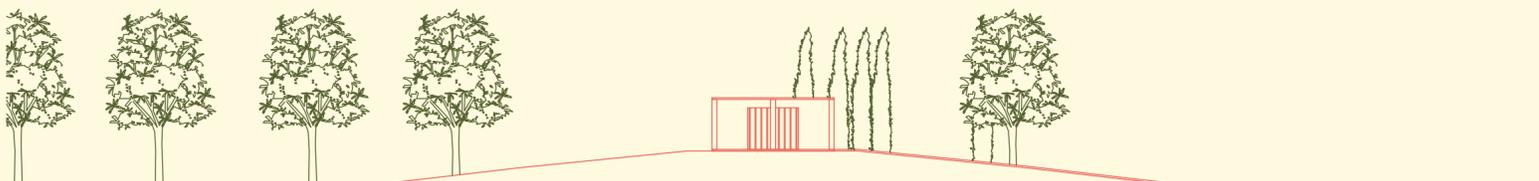

Sección Sureste.

