



ALZADO DERECHO

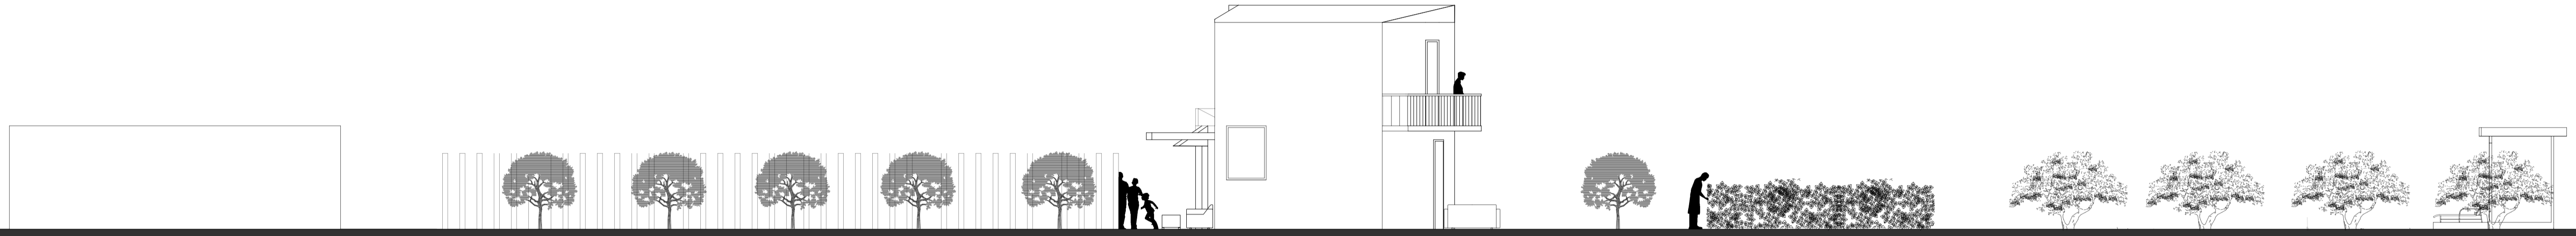

ALZADO IZQUIERDO

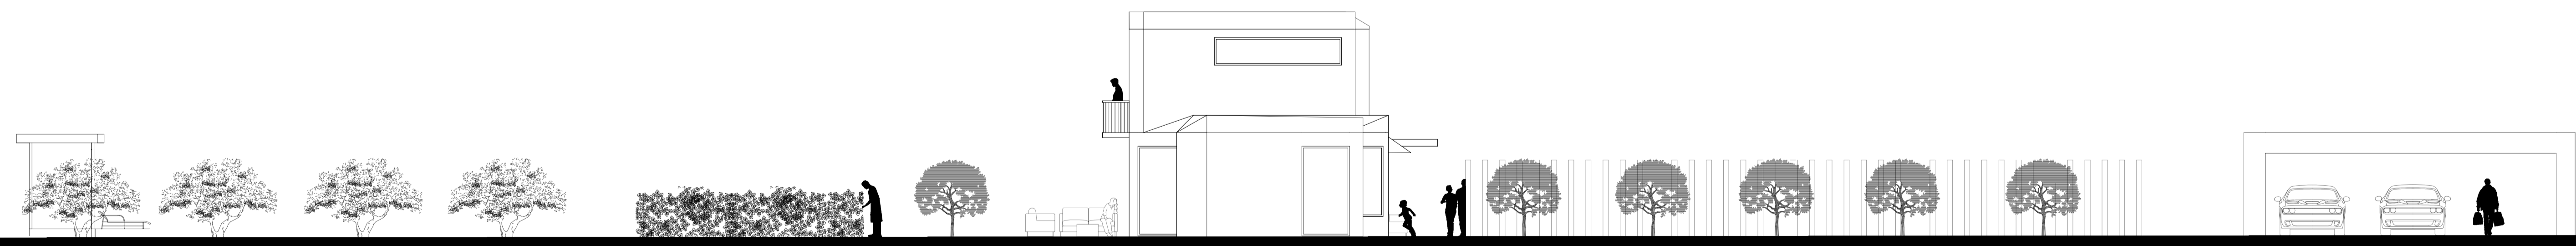

PROYECTO VEGA DE GRANADA	PROFESOR JAVIER FERNANDEZ	ALZADOS ALZADO DERECHO E IZQUIERDO
	ALUMNO SERGIO PERAZO	ESCALA / FORMATO 1:100 / A3
	FECHA May 202	PLANO Nº 0

El presente documento es copia de su original del que es autor el Arquitecto IVÁN FALCÓN GÓMEZ. Si, utilizando total o parcialmente, el contenido de este documento, quedará su autor responsable de cualquier modificación, reproducción o uso no autorizado. No se permite la explotación económica ni la transformación de esta obra. Queda permitida la impresión en su totalidad o parcialmente.