

Ansicht A-A

M 1:50

Ansicht B-B


M 1:50

Tiny House

Das Tiny House „Tälblick“ befindet sich im Bayerischen Wald in Hanglage, umgeben von dichten Nadelbäumen. Das Tiny House verfügt über Panoramafenster, die den Wohnraum hell gestalten und einen Ausblick in die Umgebung und ins Tal ermöglichen. Bereits im Eingangsbereich zeigt sich ein grandioses Panorama beim Blick auf den offenen Wohn-Küchenbereich, der viel Platz für gemeinschaftliche Nutzung bietet. Der Ausblick ins Tal und durch das seitliche Panoramafenster bewirkt zusätzlich eine optische Erweiterung des Raumes.


Die Raumaufteilung verfolgt einem offenen Konzept mit großer Effizienz. Sanitäranlagen, Kühlschrank und Waschmaschine wurden kompakt zusammengelegt. Darüber befindet sich eine weitere Ebene als Schlafmöglichkeit oder Rückzugsbereich. Diese Ebene könnte auch als Stauraum genutzt werden.

Das im hinteren Bereich liegende Schlafzimmer mit Kleiderschrank und Bücherregal ermöglicht mit einer aufklappbaren Tischplatte die flexible Umgestaltung in einen Arbeitsbereich.

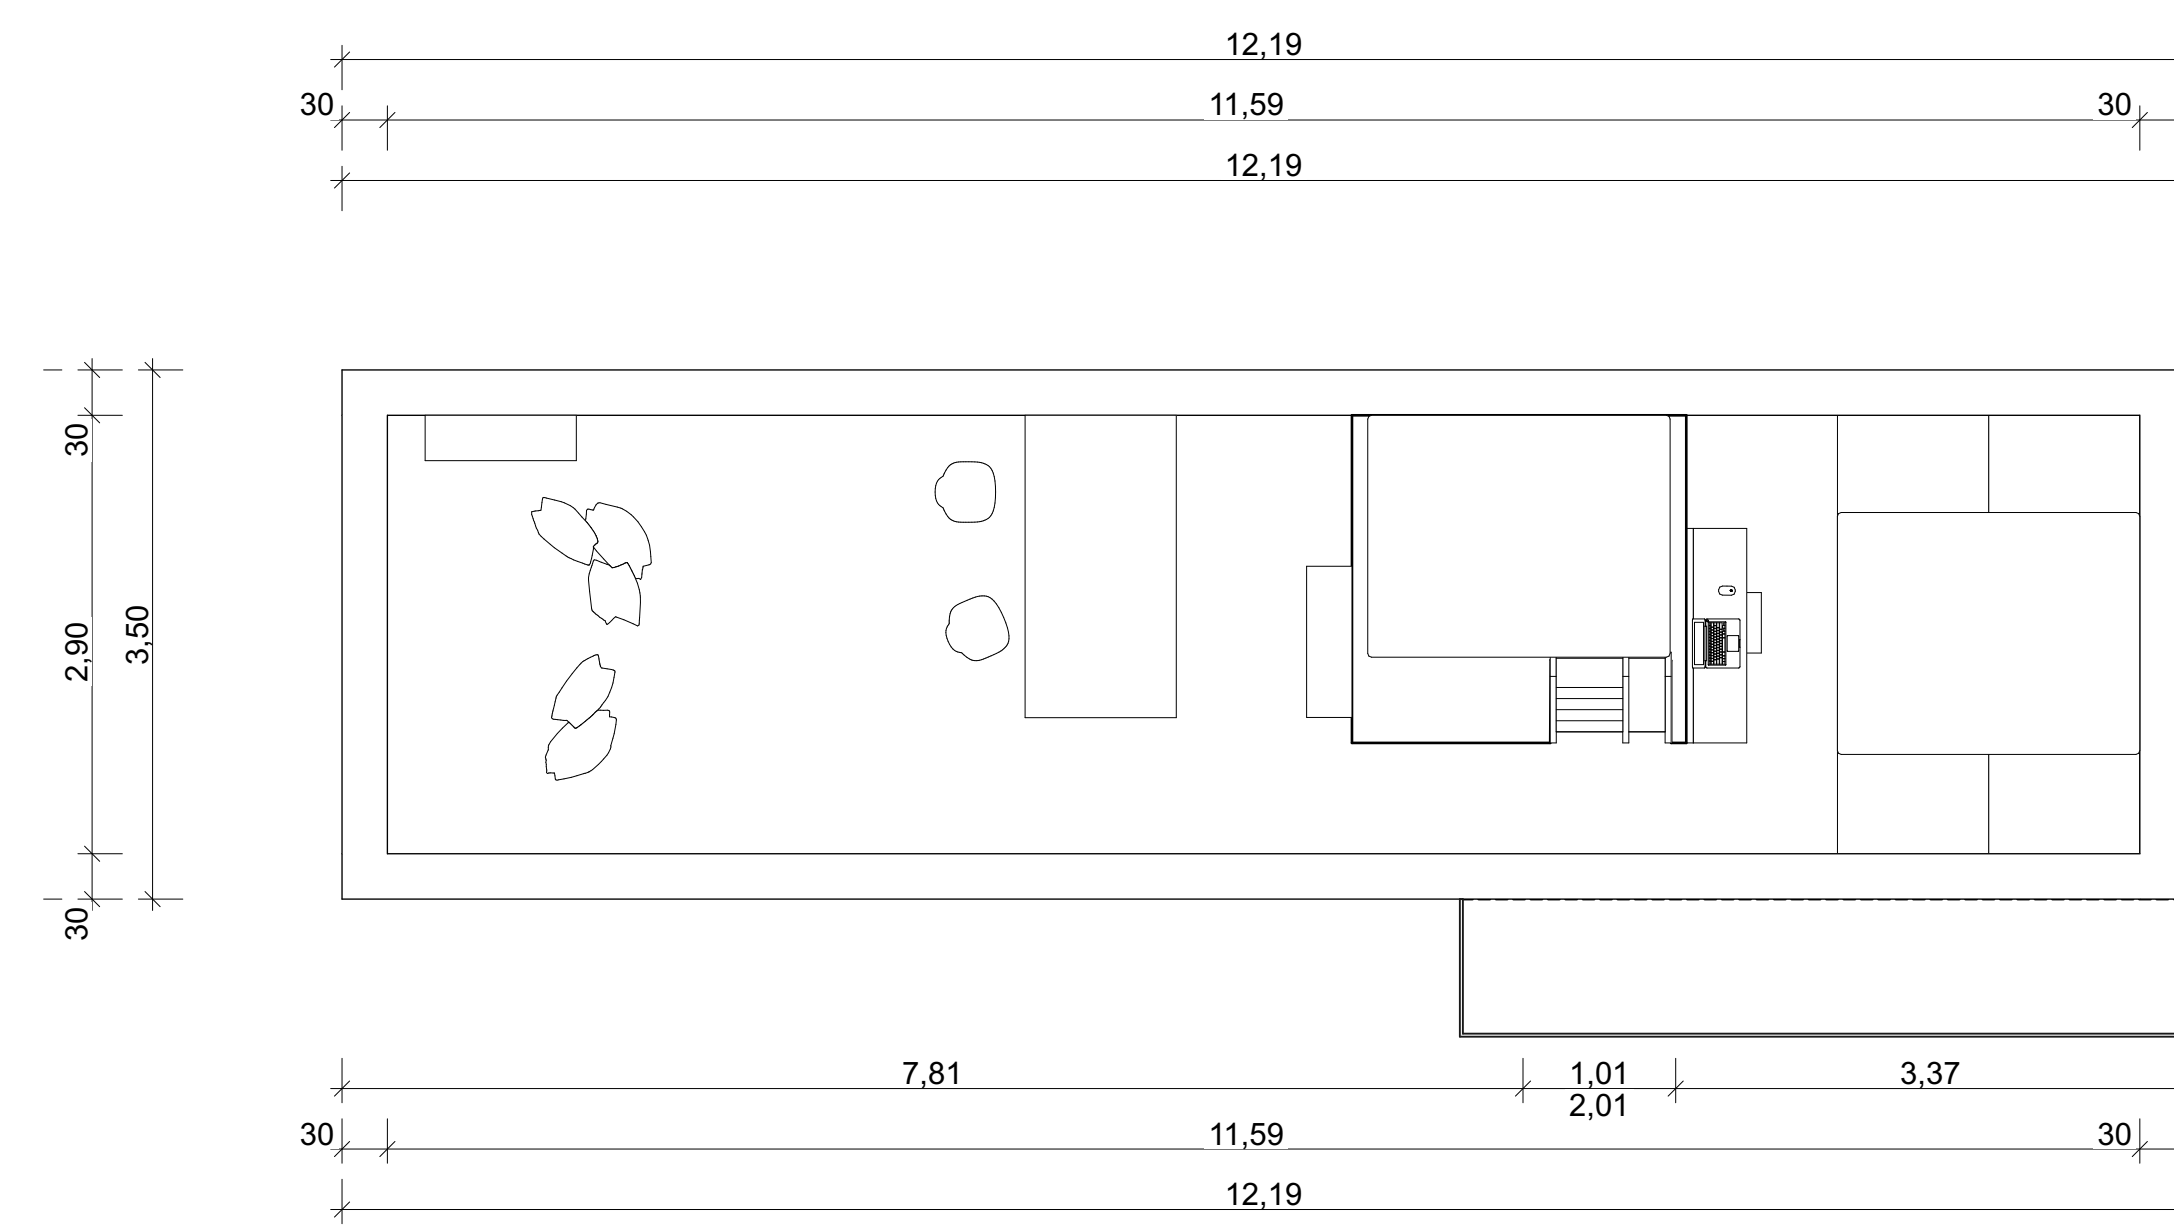


Grundriss Obergeschoss

M 1:50

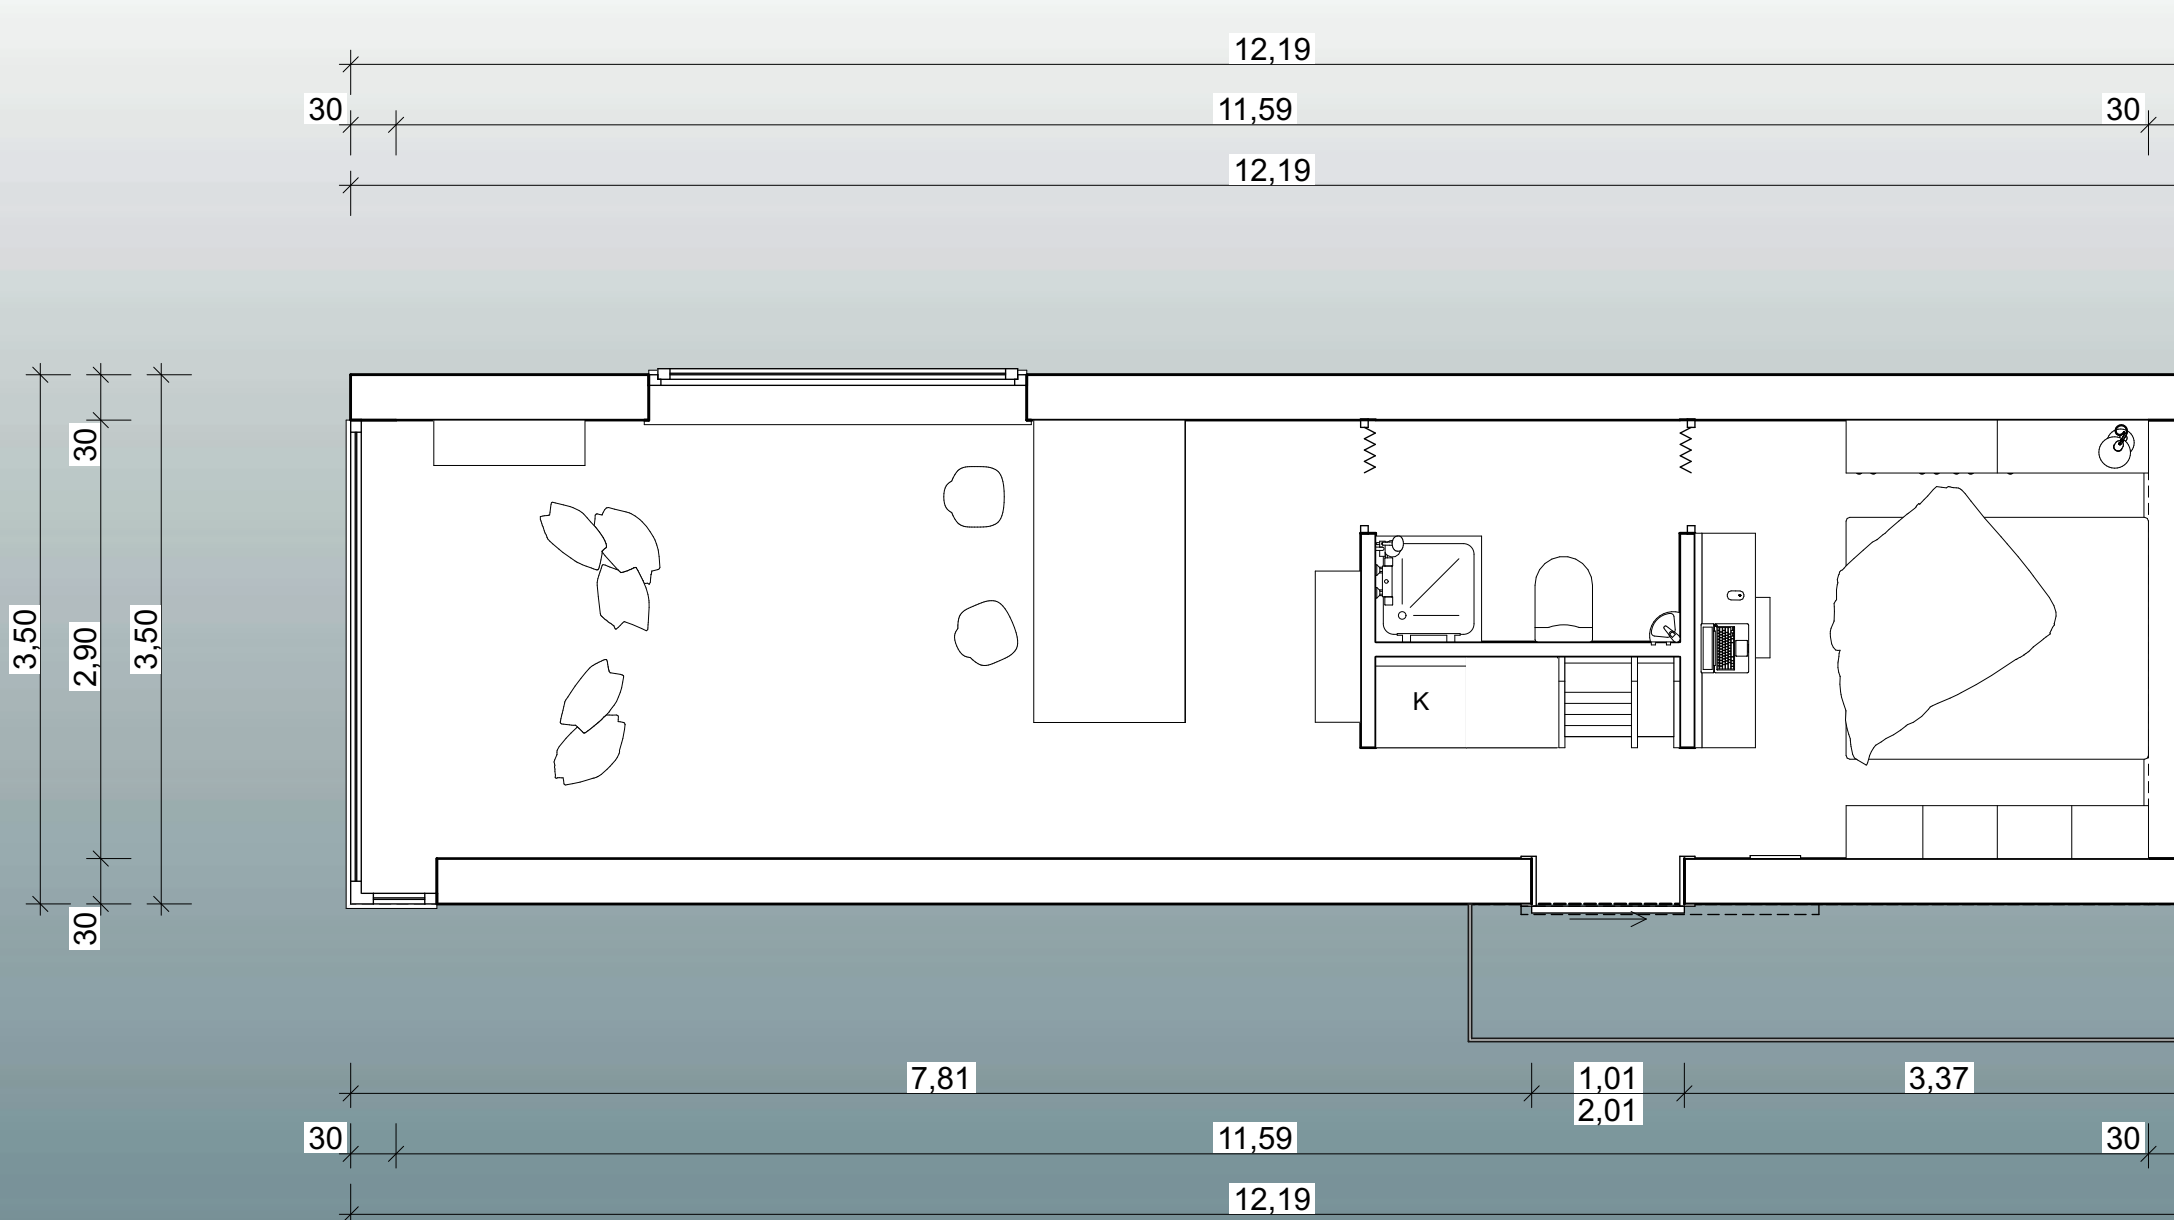

Grundriss Erdgeschoss

M 1:50

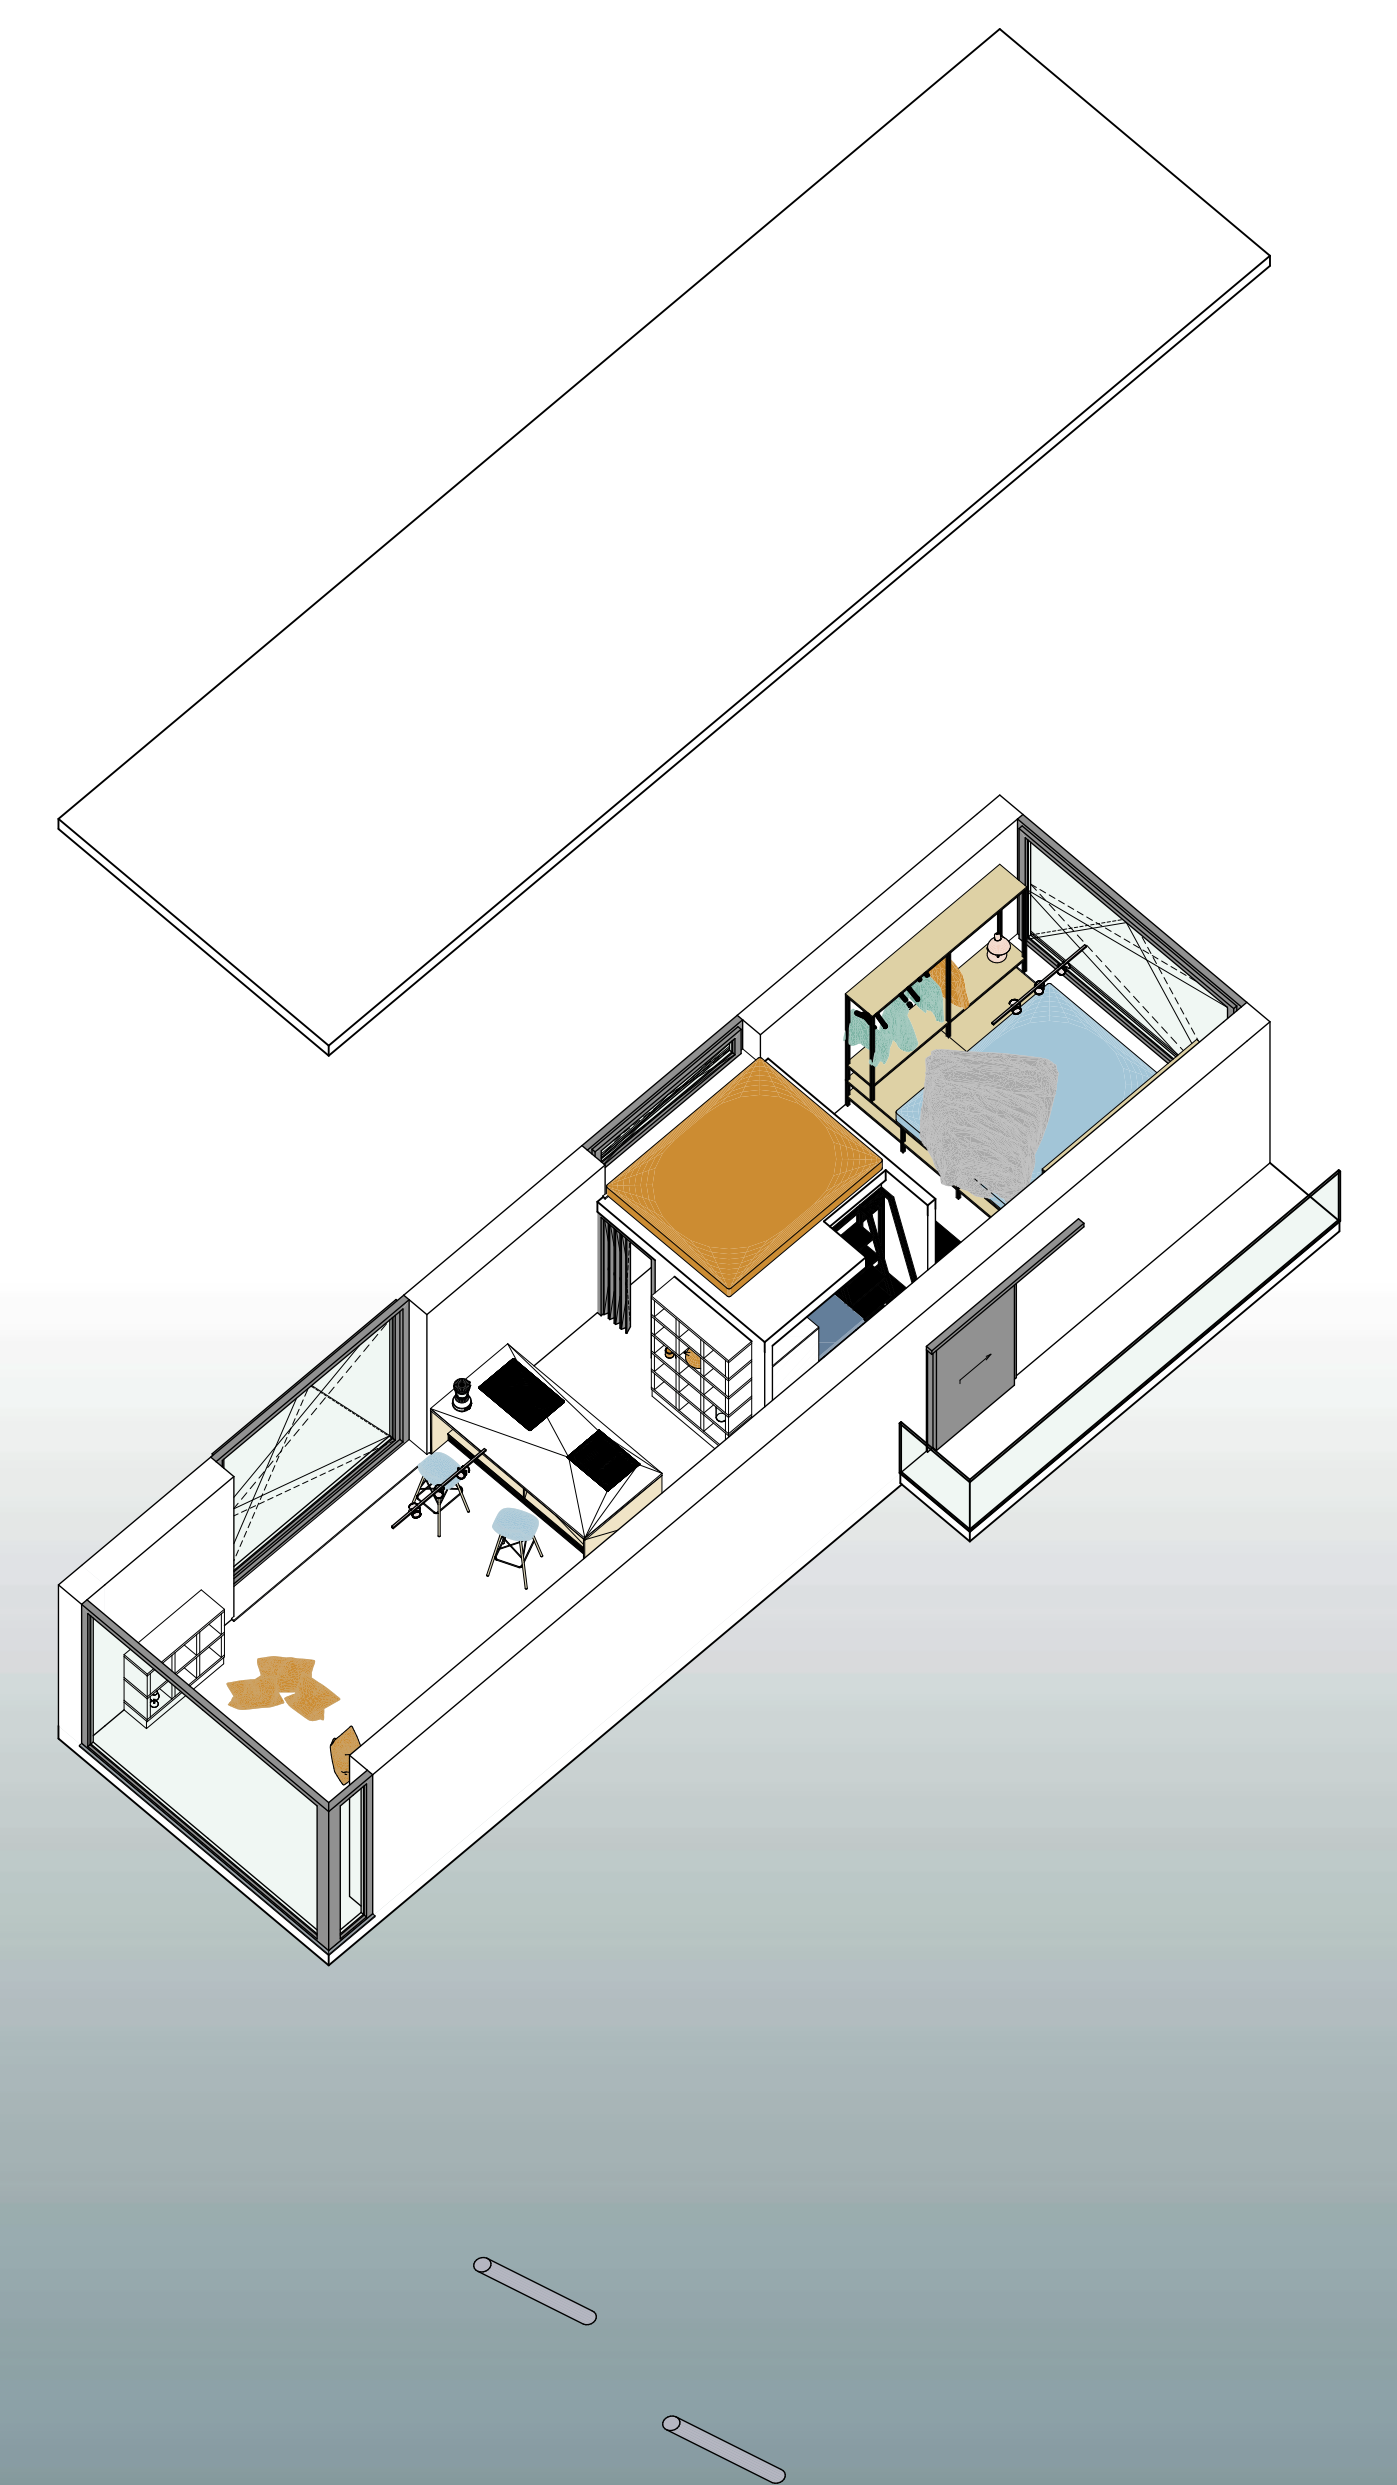

Axonometrie

