


PLANO FRONTAL EN SECCIÓN Y EXPLOTADA DE LA INTERVENCIÓN

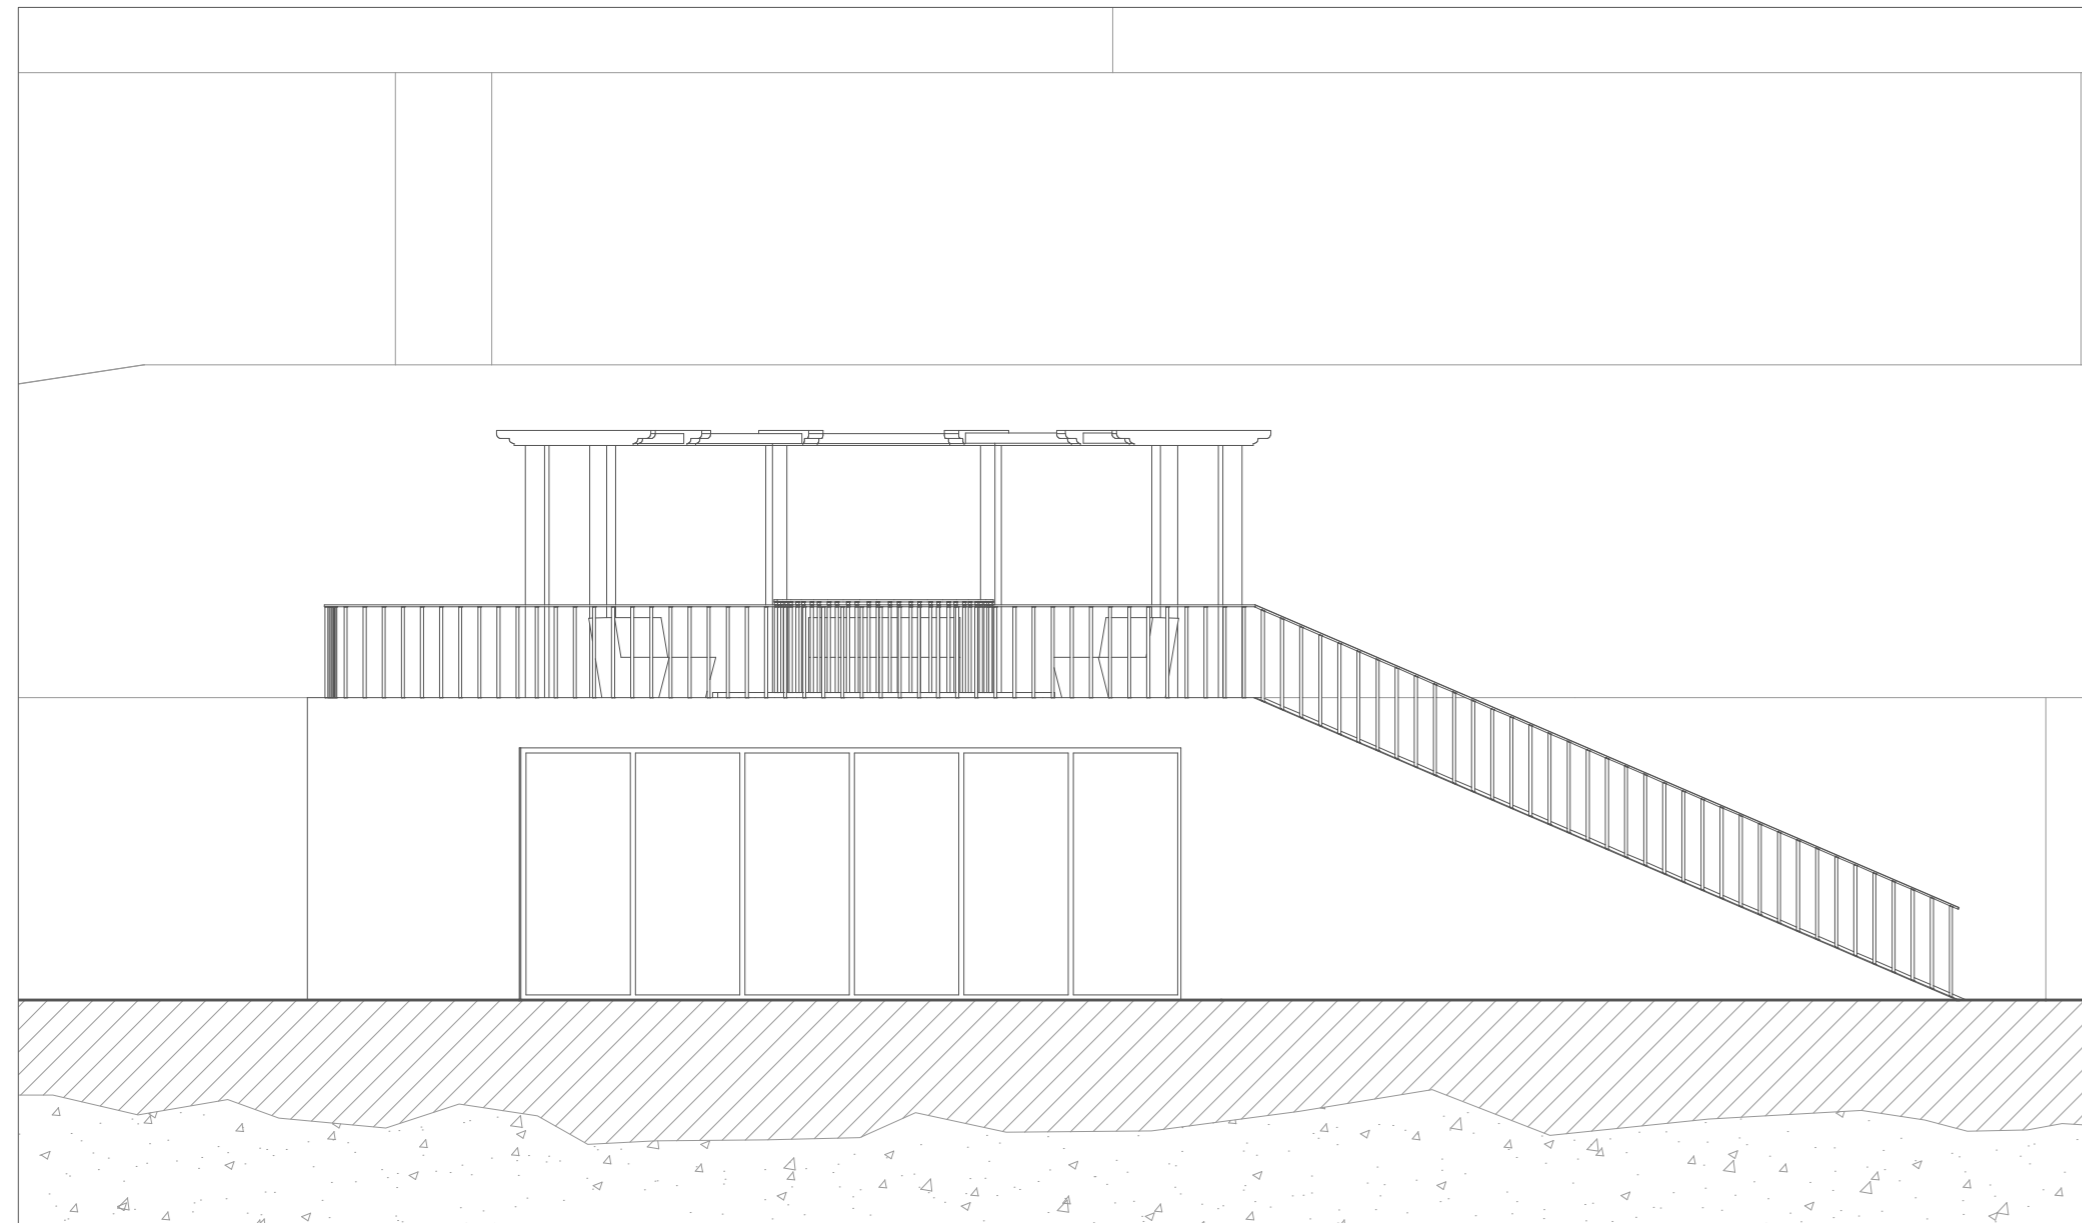

SECCION A-A'

