

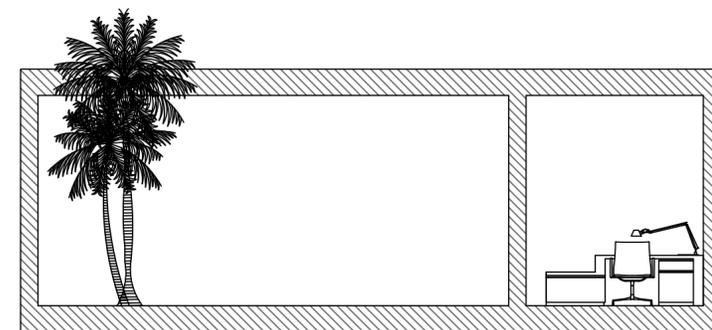


SECCIÓN A'A

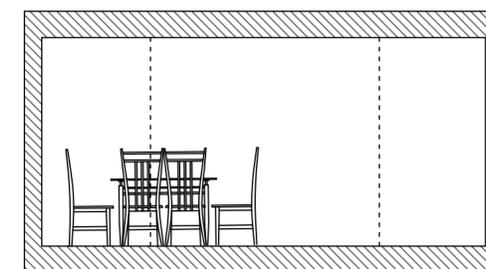

SECCIÓN B'B

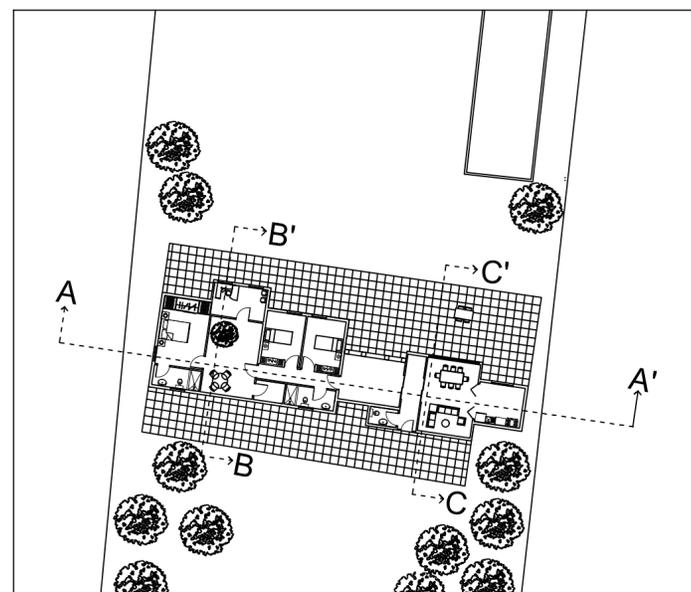

SECCIÓN C'C

PLANIMETRÍA BÁSICA	ESCALA 1:100 	ESTUDIO EN LA VEGA DE GRANADA, CAMINO DEL JUEVES	
		ALUMNA: ELENA ABEL ALCAIDE	PROFESOR: JAVIER FERNANDEZ
SECCIONES		PROYECTOS 2	GRUPO B