

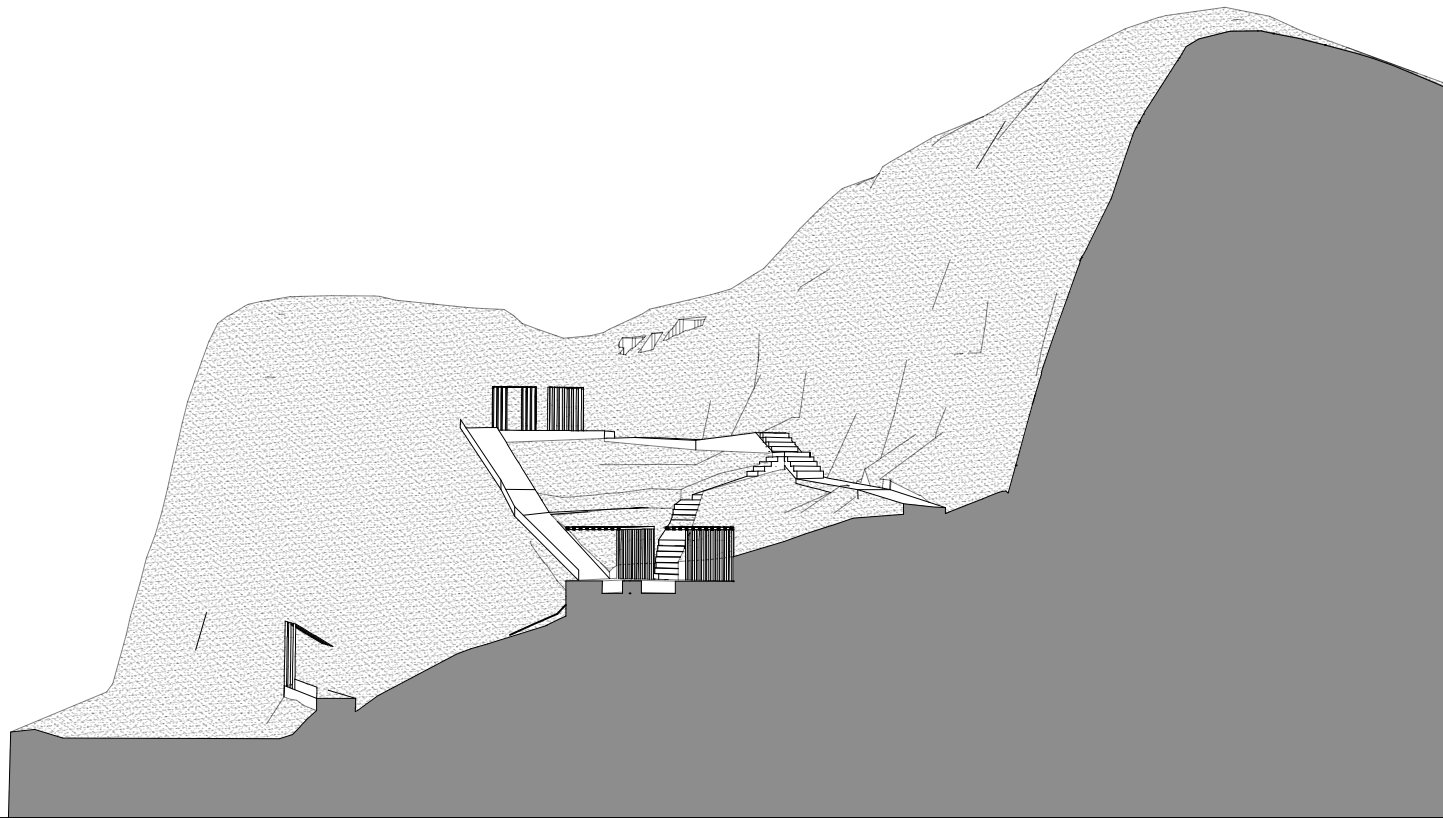


SECCION A-A

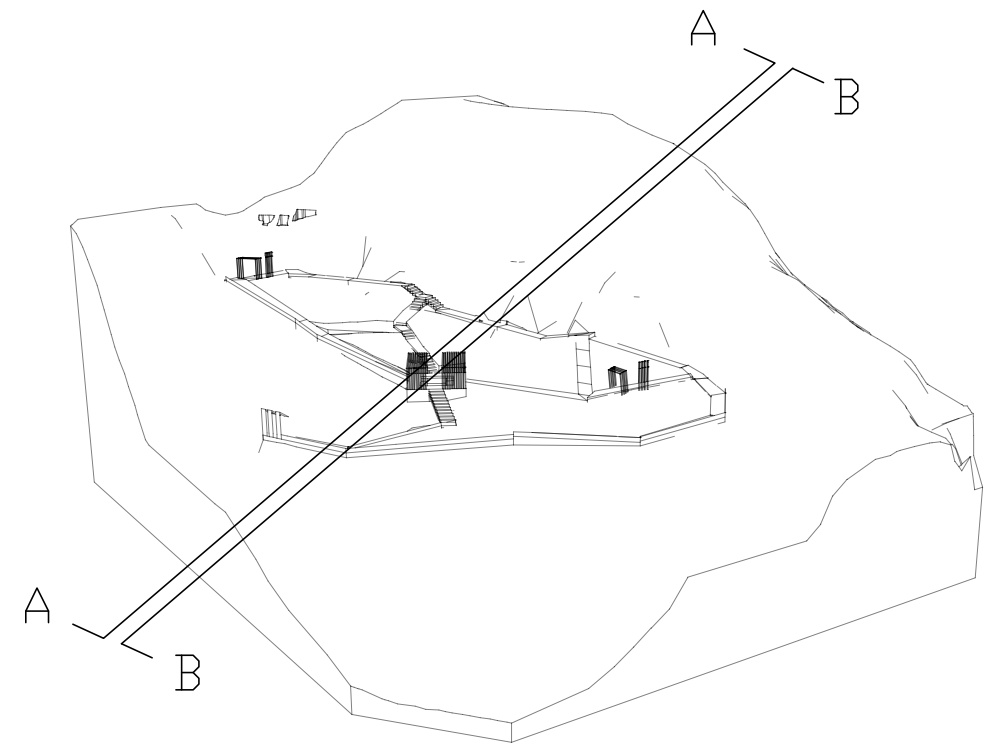

SECCION B-B'

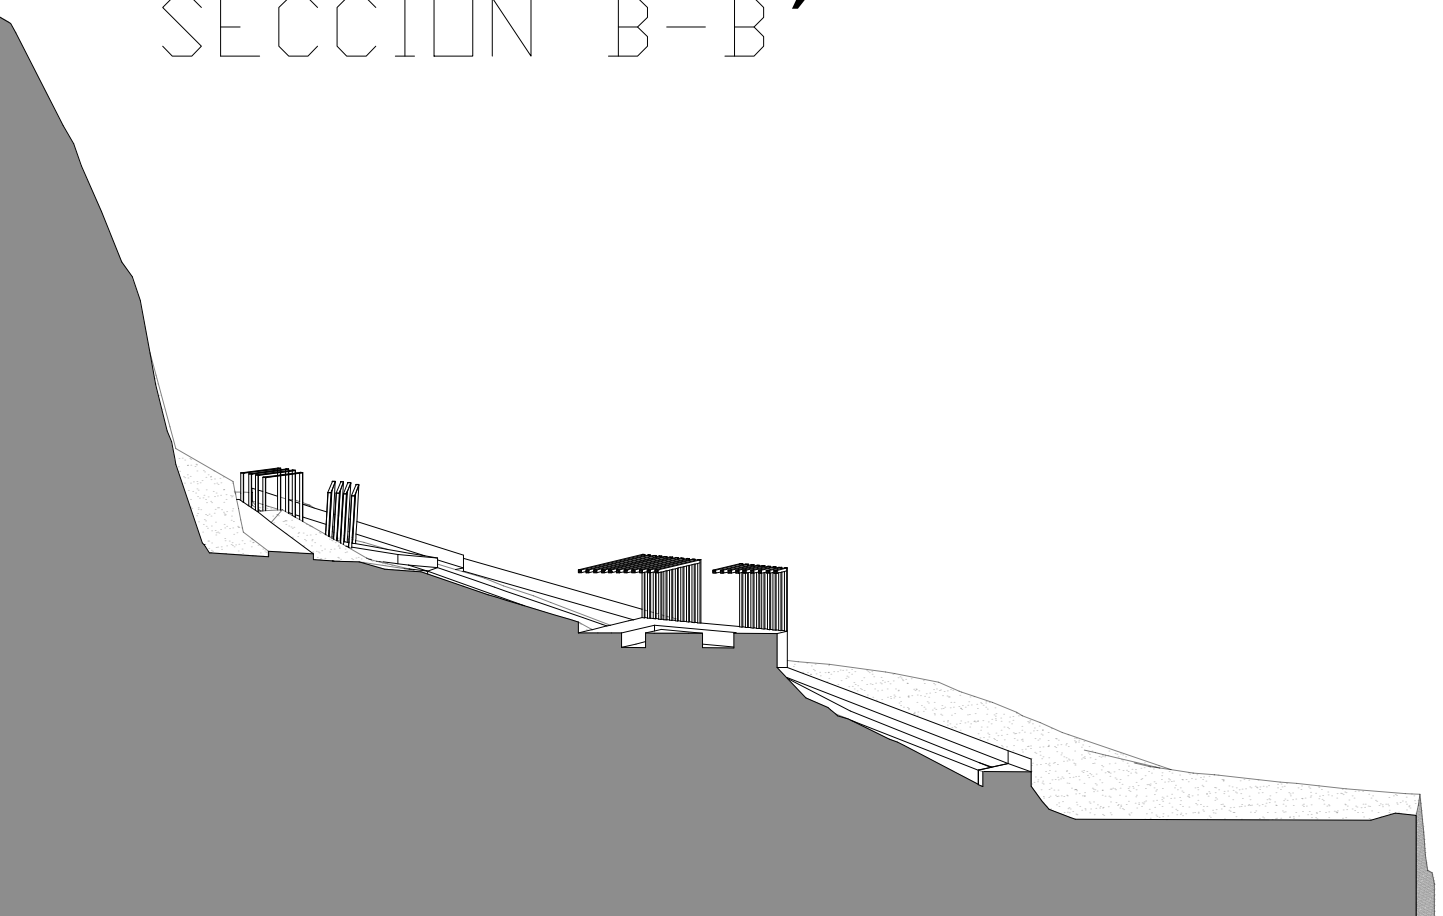

"El presente documento es copia de su original del que es autor el Arquitecto IVÁN FALDOYANO GUEDES. Su utilización total o parcial, así como cualquier reproducción o cesión a terceros, requerirá la previa autorización expresa del autor, quedando en todo caso prohibida cualquier modificación unilateral del mismo."

PROYECTO 1	PROFESOR Javier Fernandez	SECCION A-A'	
	SERGIO PEINADO	ESCALA / FORMATO 1:xxx	PLANO N° 0
		FECHA Mes 202	