


"El presente documento es copia de su original del que es autor el Arquitecto IVÁN FALTOYANO GUEDES. Su utilización total o parcial, así como cualquier reproducción o cesión a terceros, requerirá la previa autorización expresa del autor, quedando en todo caso prohibida cualquier modificación unilateral del mismo."

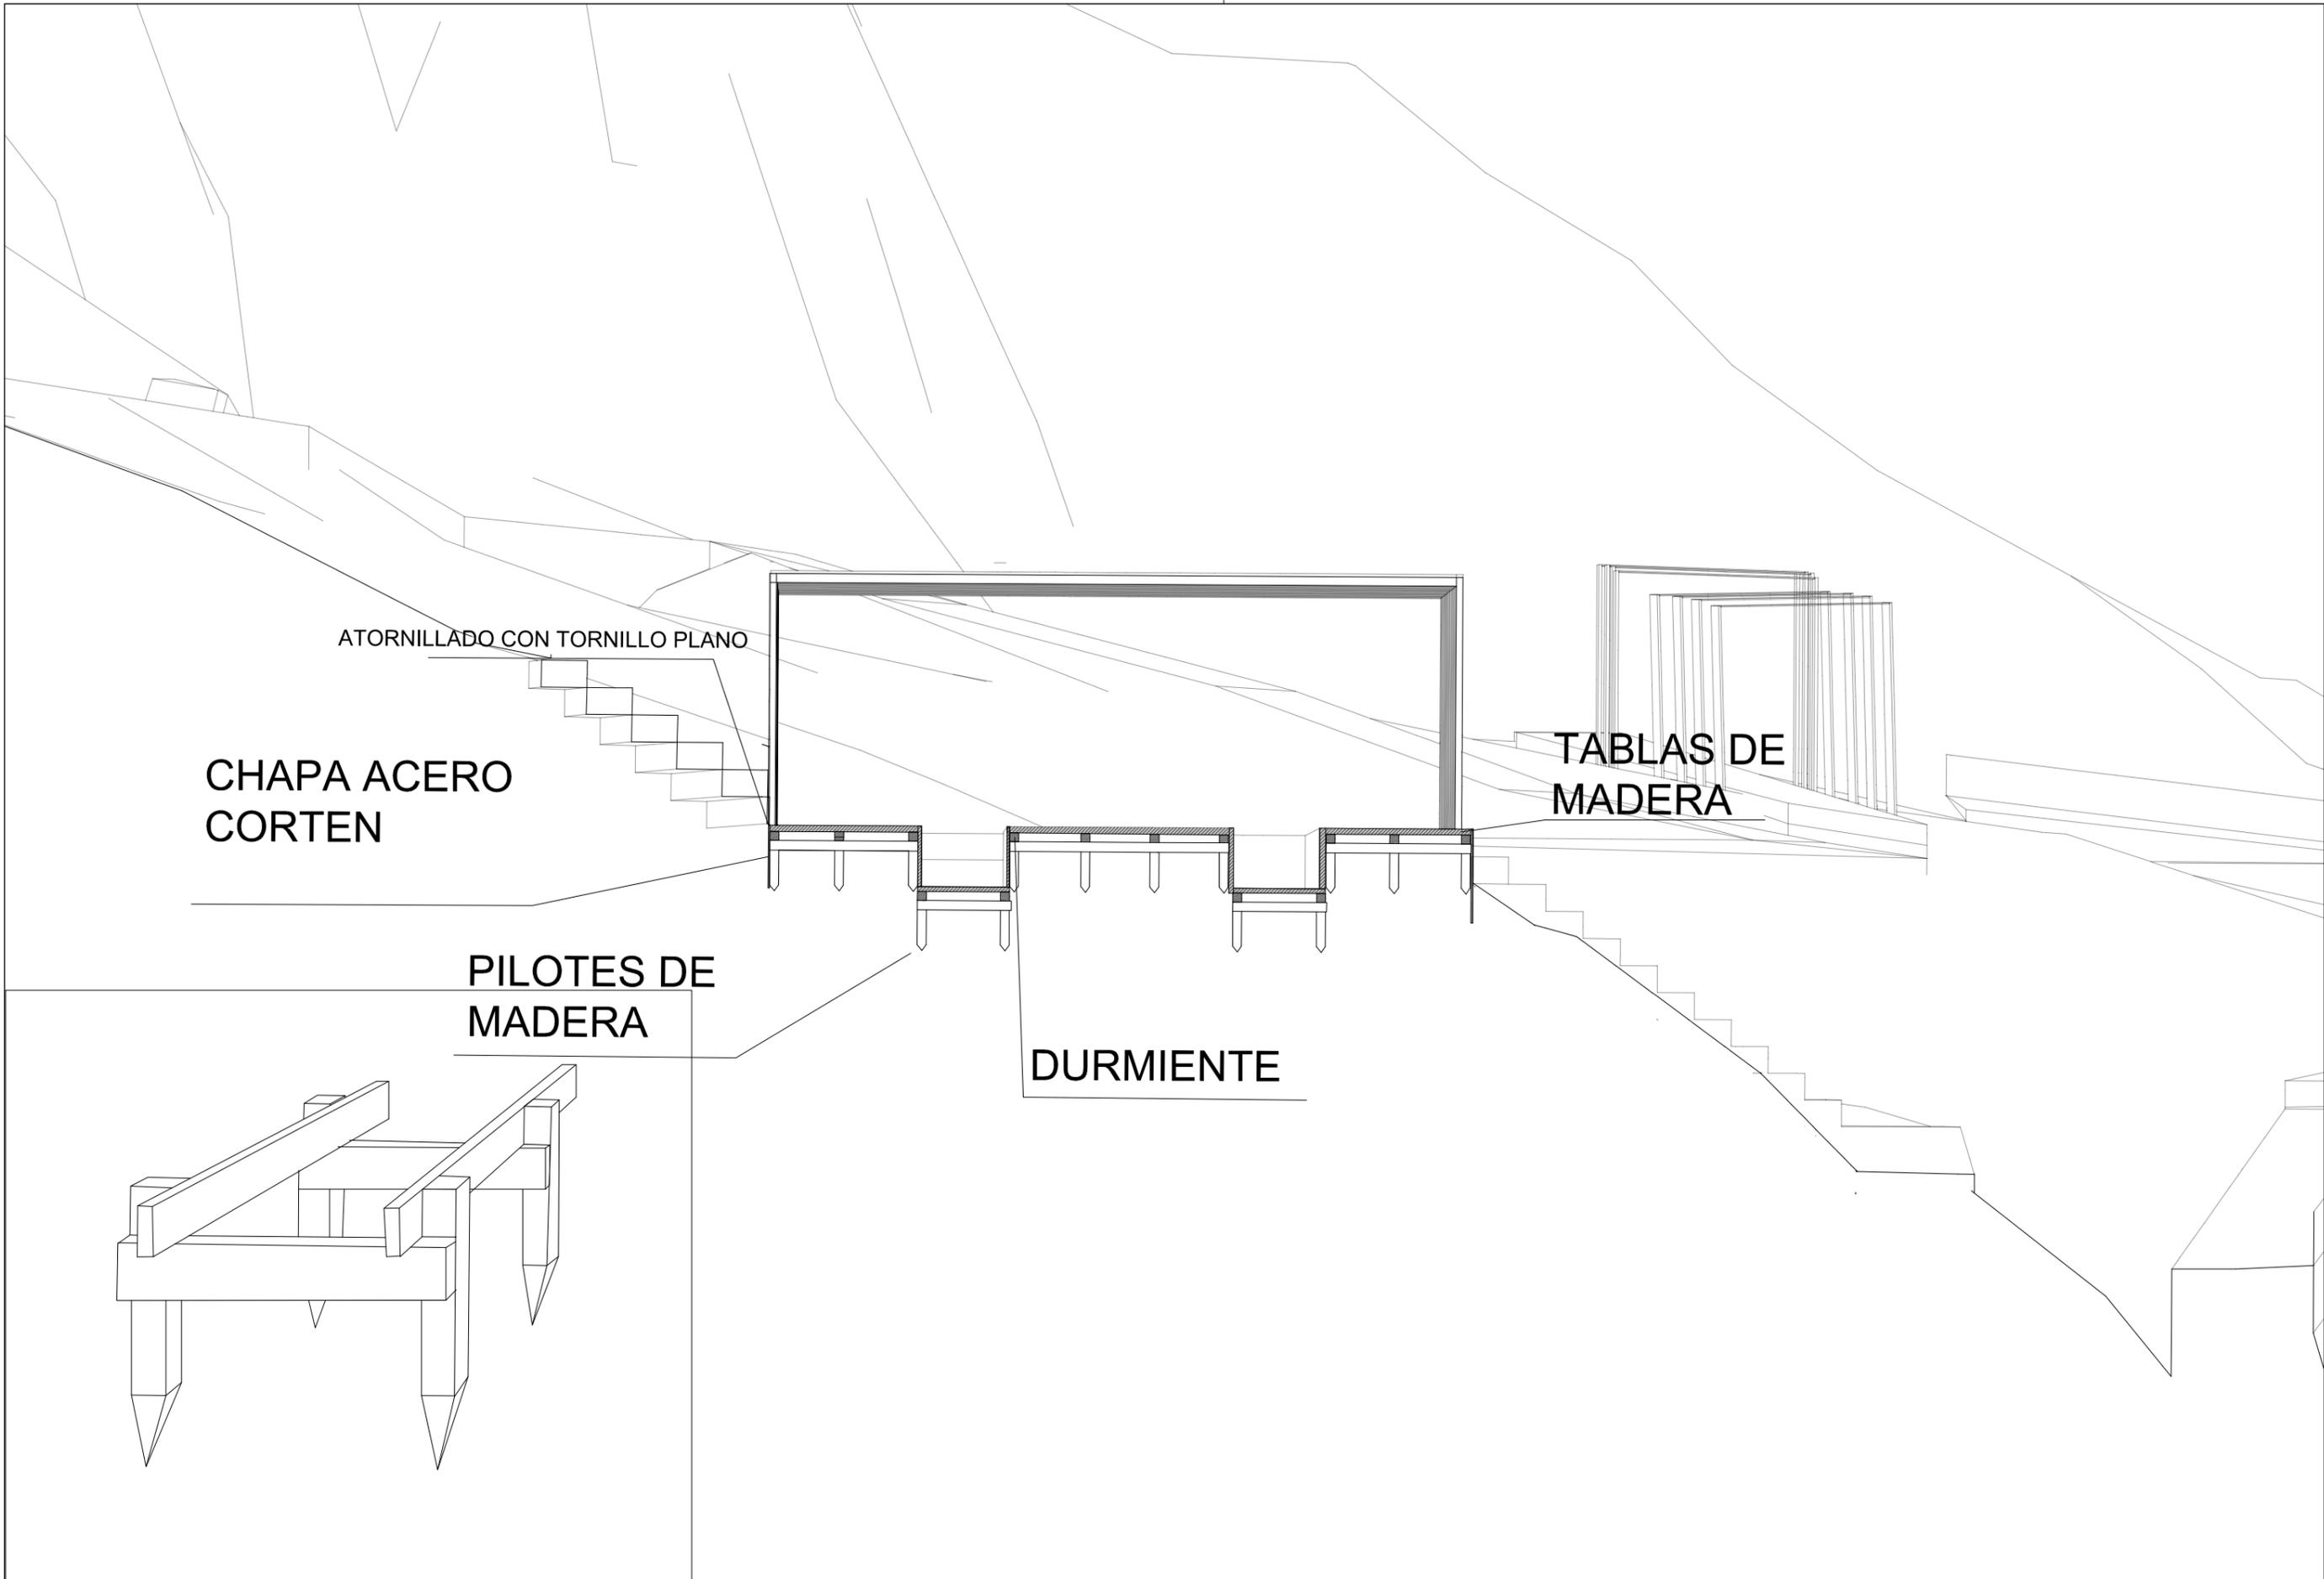

ATORNILLADO CON TORNILLO PLANO

CHAPA ACERO
CORTEN

TABLAS DE
MADERA

PILOTES DE
MADERA

DURMIENTE

PROYECTOS 1		'SECCION CONSTRUCTIVA'	
	Sergio Peinado	ESCALA / FORMATO 1:100/ A3	PLANO N° 9
		FECHA 13/06/2023	