
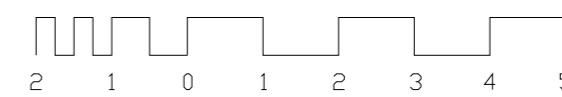


- ===== + 3.12
- ===== + 3.00
- ===== + 2.70
- ===== + 2.10
- ===== + 1.30
- ===== + 0.30
- ===== +/- 0.00

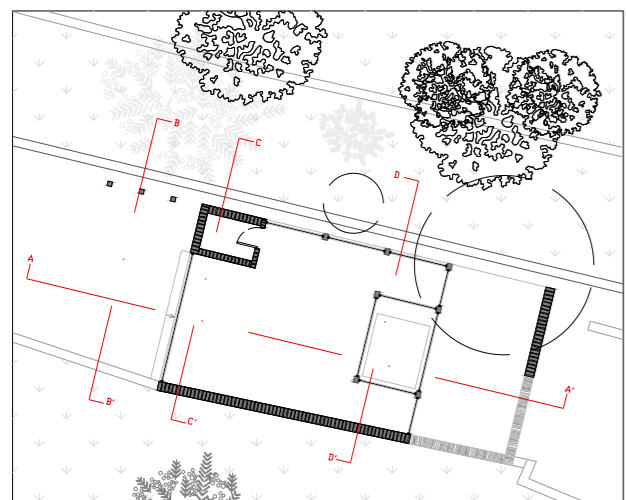

ESCALA 1:100

PERFIL DERECHO-ESTADO MODIFICADO
 COTAS EN METROS
 ESCUELA TECNICA SUPERIOR DE ARQUITECTURA
 UNIVERSIDAD DE GRANADA - CURSO 22-23
 PROYECTOS 2 - GRUPO B - ENTREGA 02
 NATALIA DIAZ AMATE