



SECCIÓN NAVE
ESCALA 1 / 50

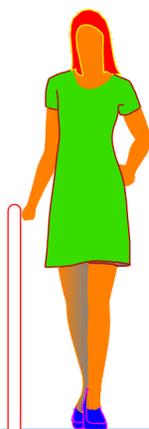

256

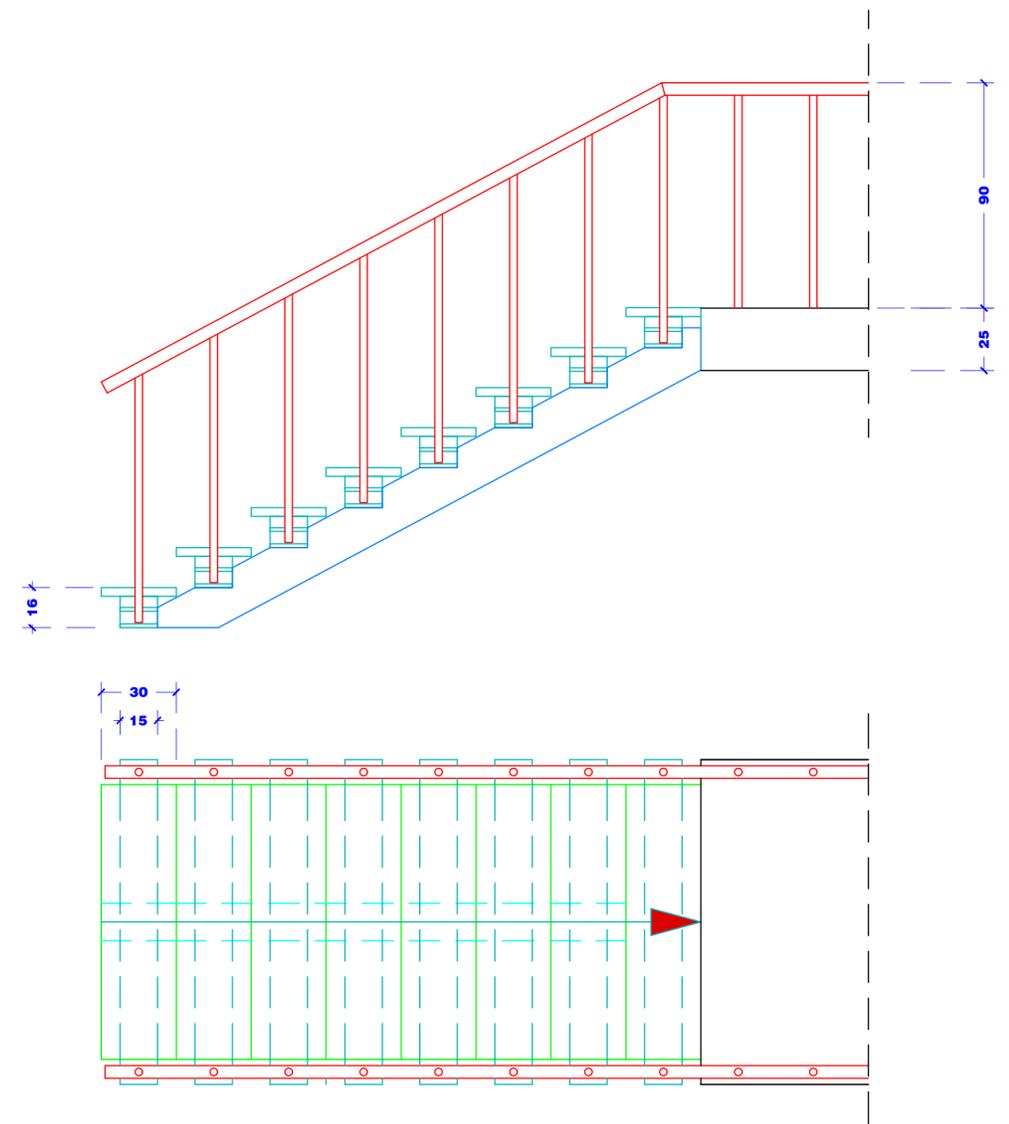

DETALLE ESCALERA
ESCALA 1 / 20

CRISTINA ENTRALLA ROMERO
PROYECTOS 1 - 2022 / 2023
INTERVENCIÓN CORTES y GRAENA