



ALZADO DERECHO

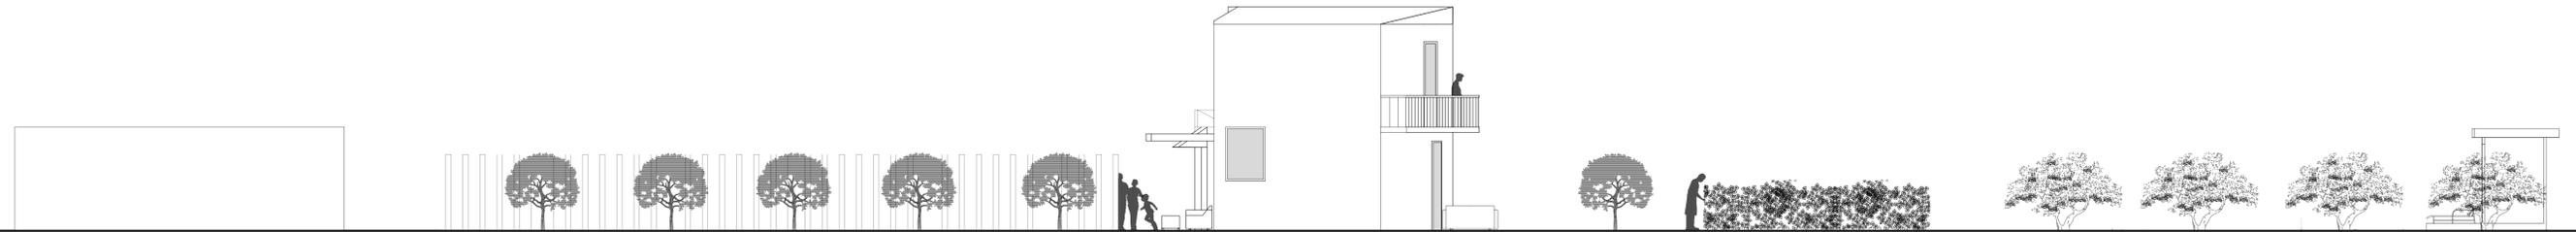

ALZADO IZQUIERDO

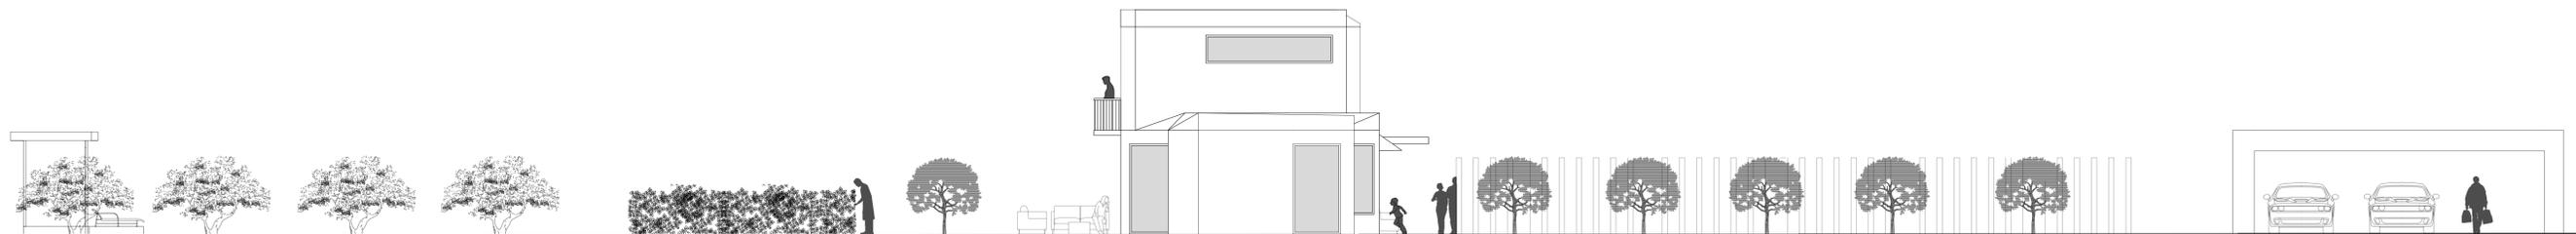

PROYECTO VEGA DE GRANADA	PROFESOR JAVIER FERNANDEZ	ALZADOS ALZADO DERECHO E IZQUIERDO
	ALUMNO SERGIO PERAZO	ESCALA / FORMATO 1:100 / A3
	FECHA May 202	PLANO Nº 0