


# Alzado mirador acotada

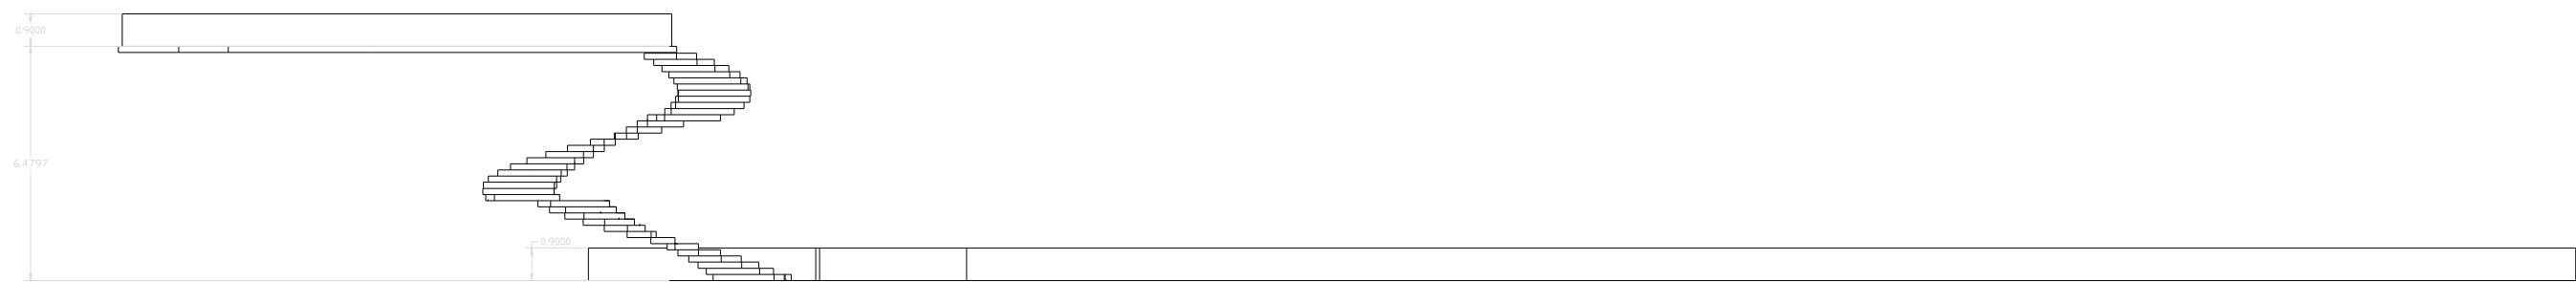

E: 1:200

