




SECCION

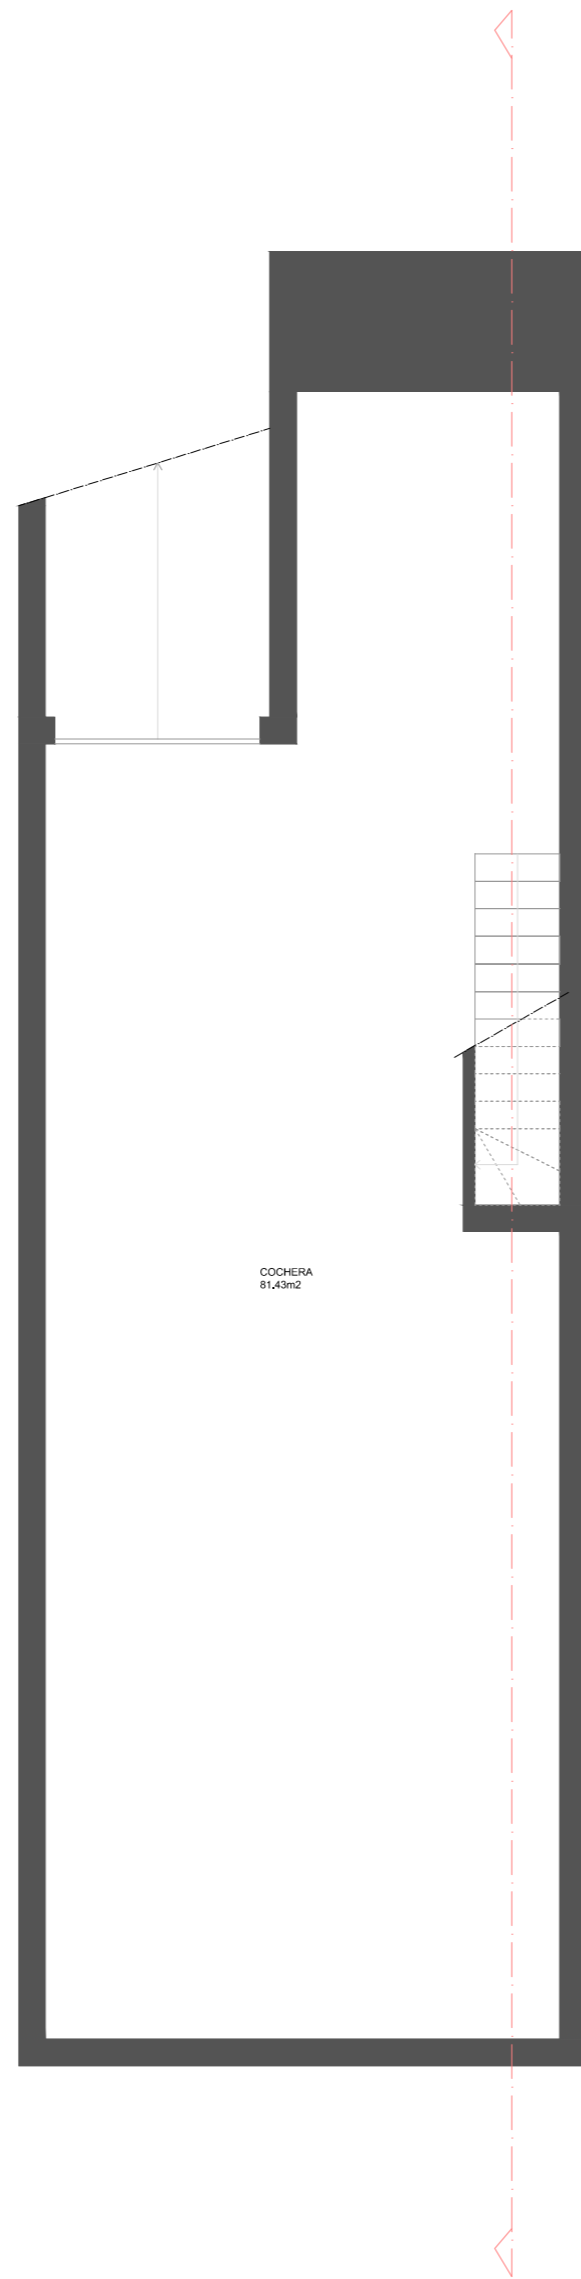


PLANTA SOTANO

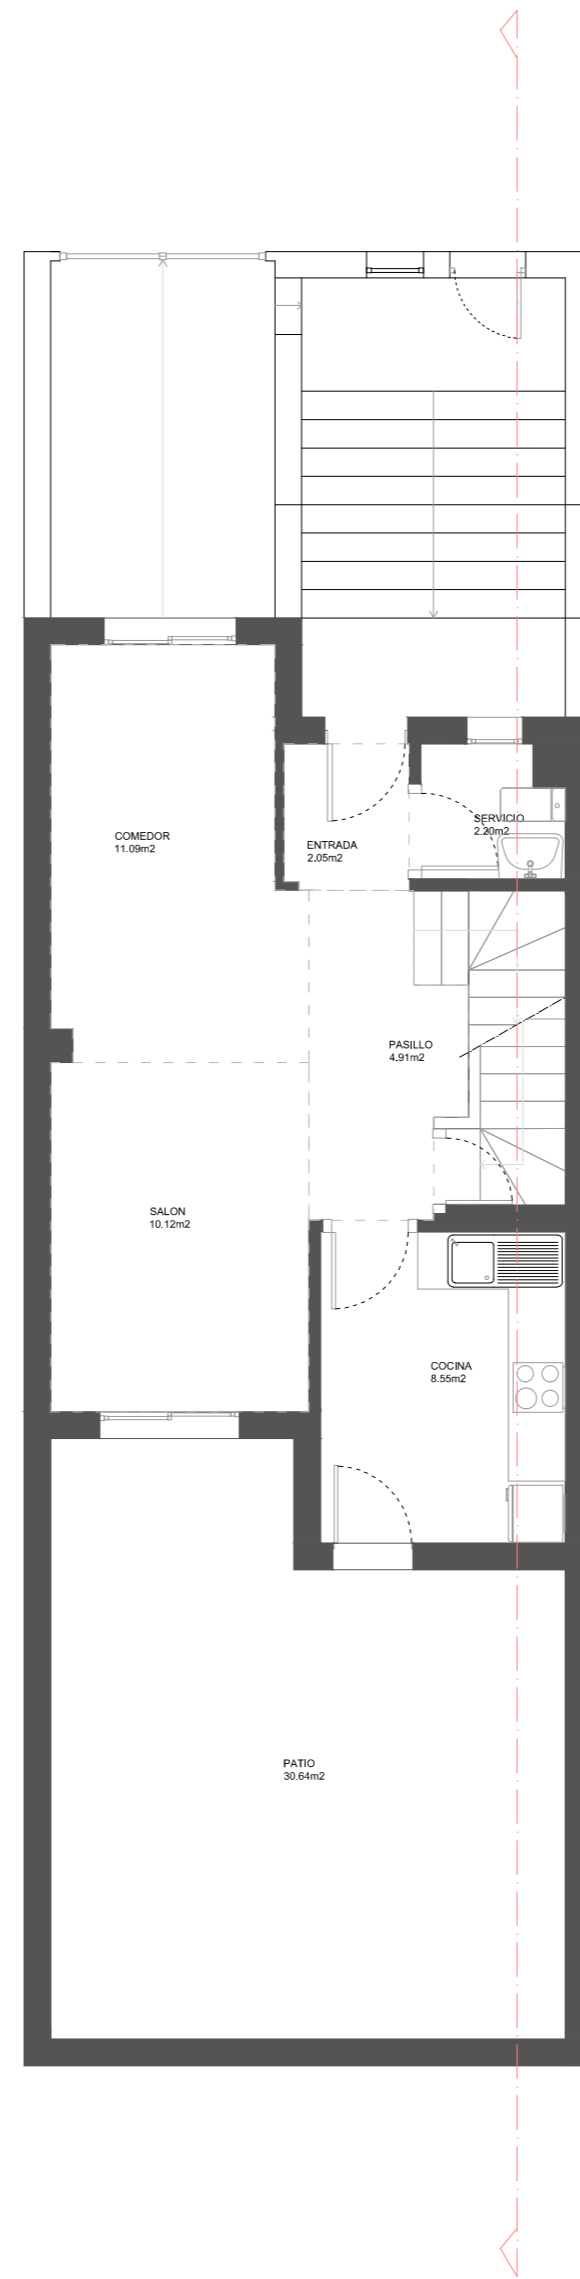

PLANTA BAJA

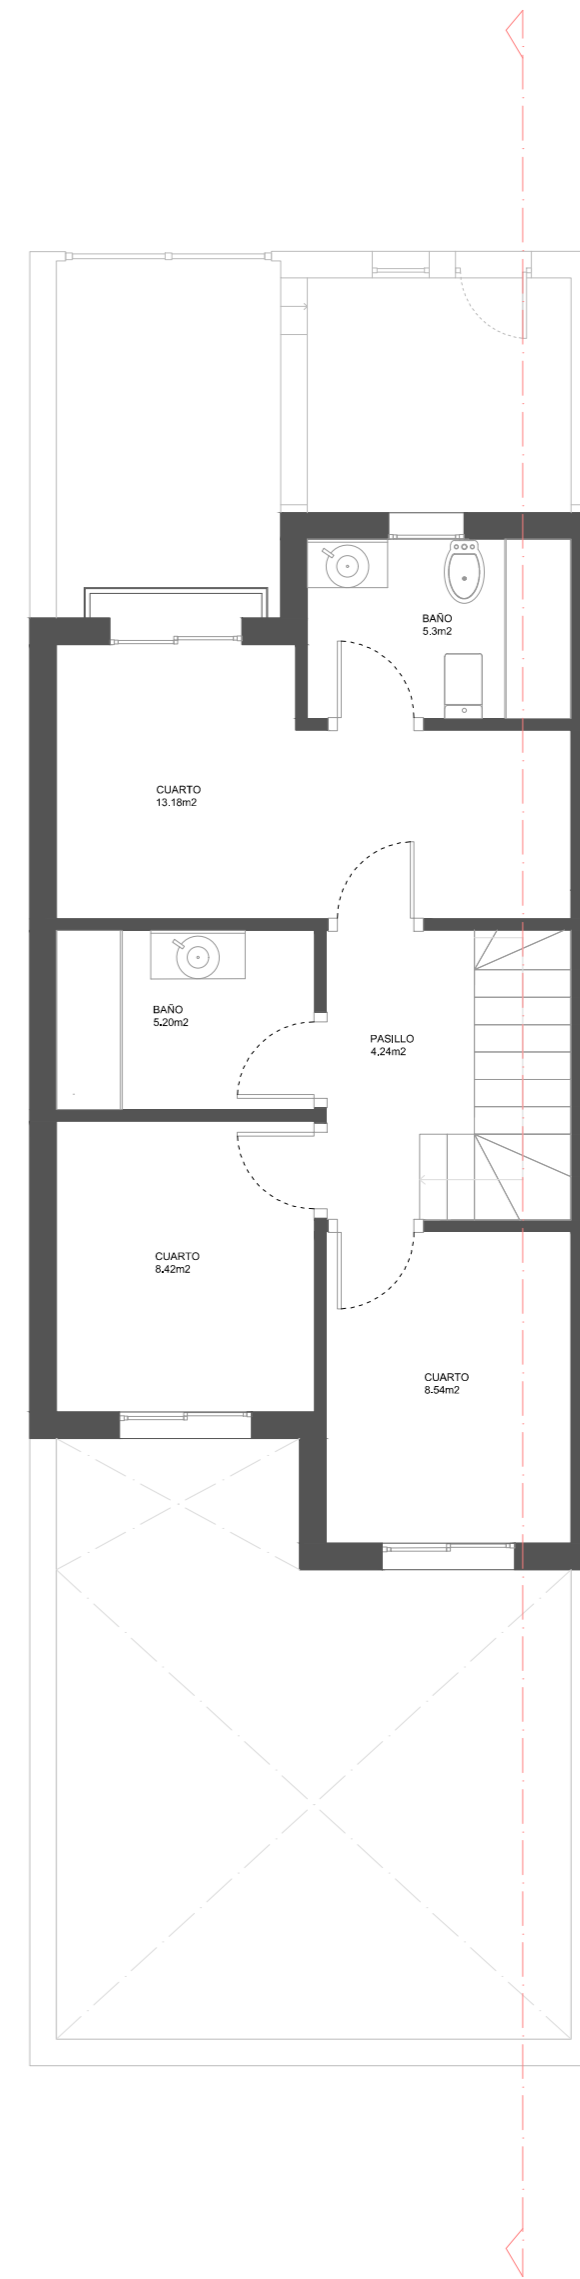

PLANTA PRIMERA

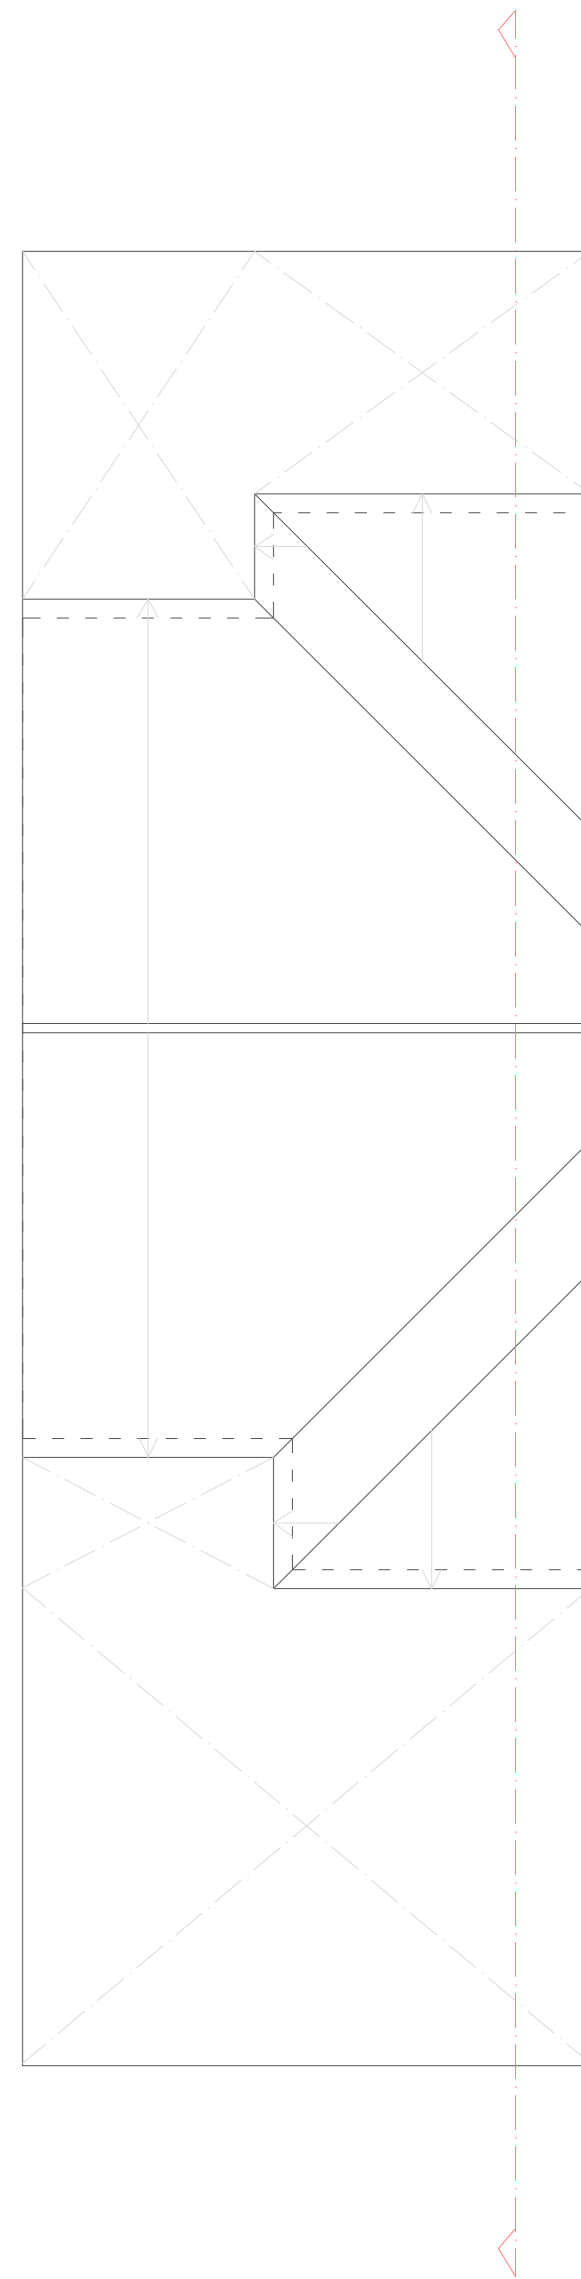

PLANTA CUBIERTA

