



El presente documento es copia de su original del que es autor el Arquitecto IVÁN FALTOYANO GUEDIS. Su utilización total o parcial, así como cualquier reproducción o cesión a terceros, requiere la previa autorización expresa del autor, quedando en todo caso prohibida cualquier modificación unilateral del mismo.

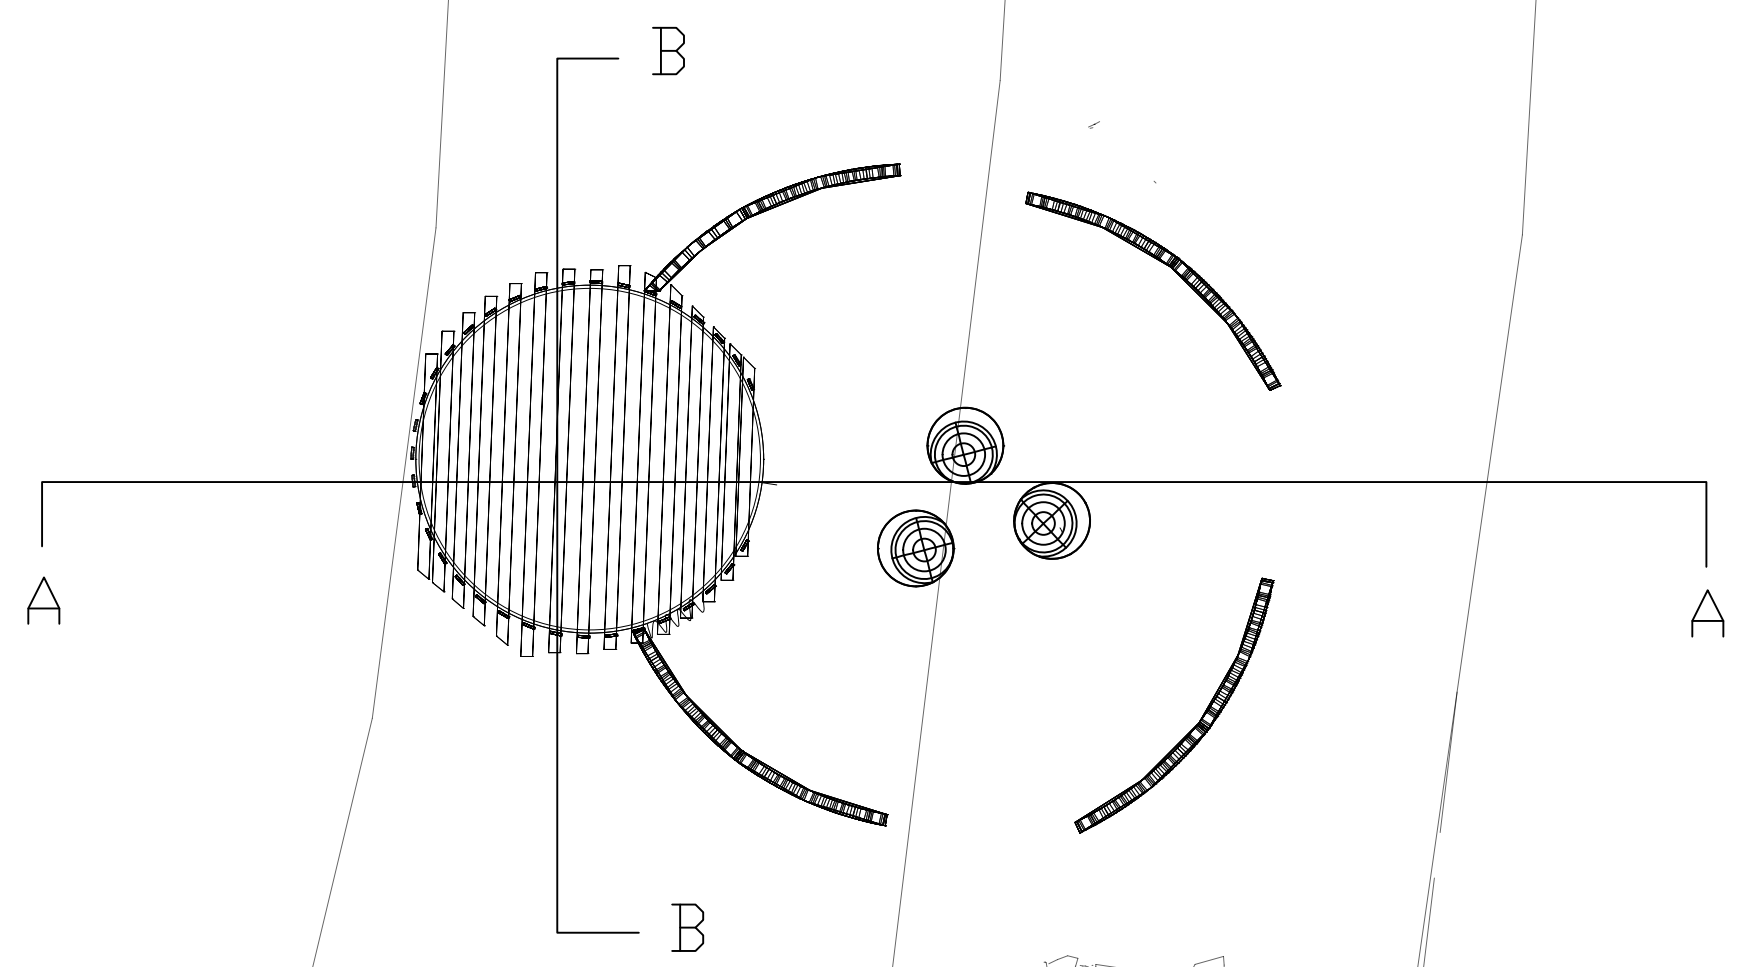

PROYECTO VEGA DE GRANADA	PROFESOR: JAVIER FERNANDEZ	PROYECTOS 2 TÍTULO DE PLANO ESPECÍFICO
	SERGIO PEINADO	ESCALA / FORMATO 5 1:xxx
		PLANO Nº 0
		FECHA

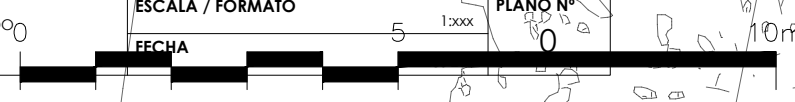

ESCALA GRAFICA